




Fachada principal Fachada lateral Fachada posterior

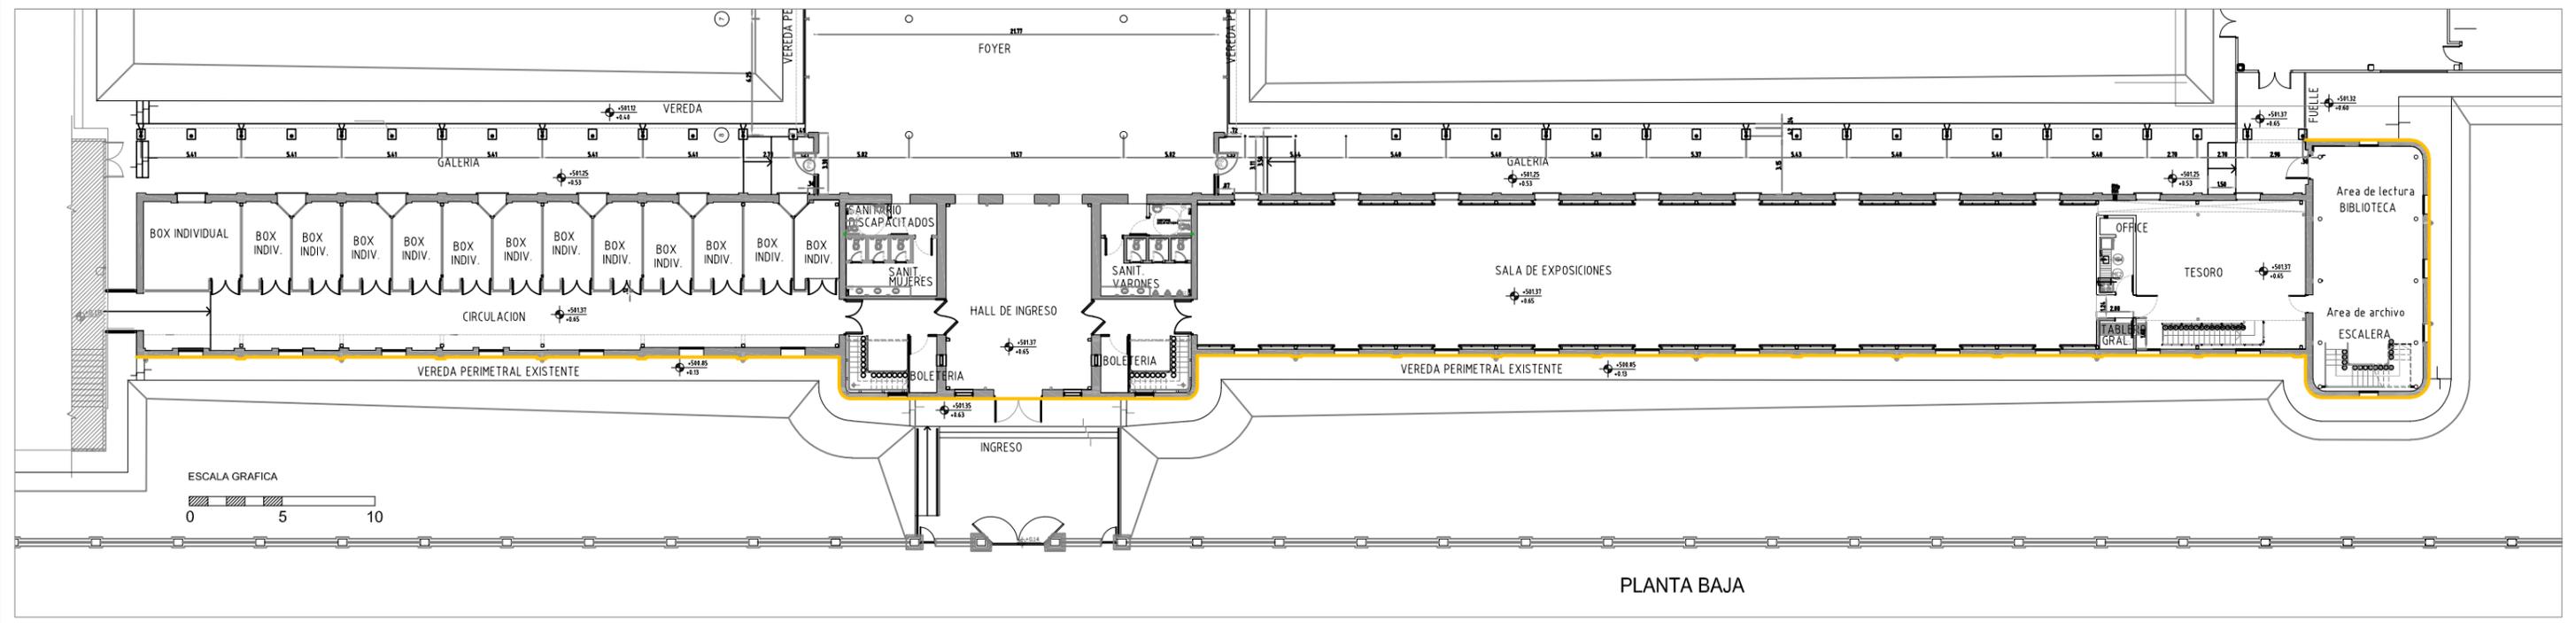


PLANTA BAJA

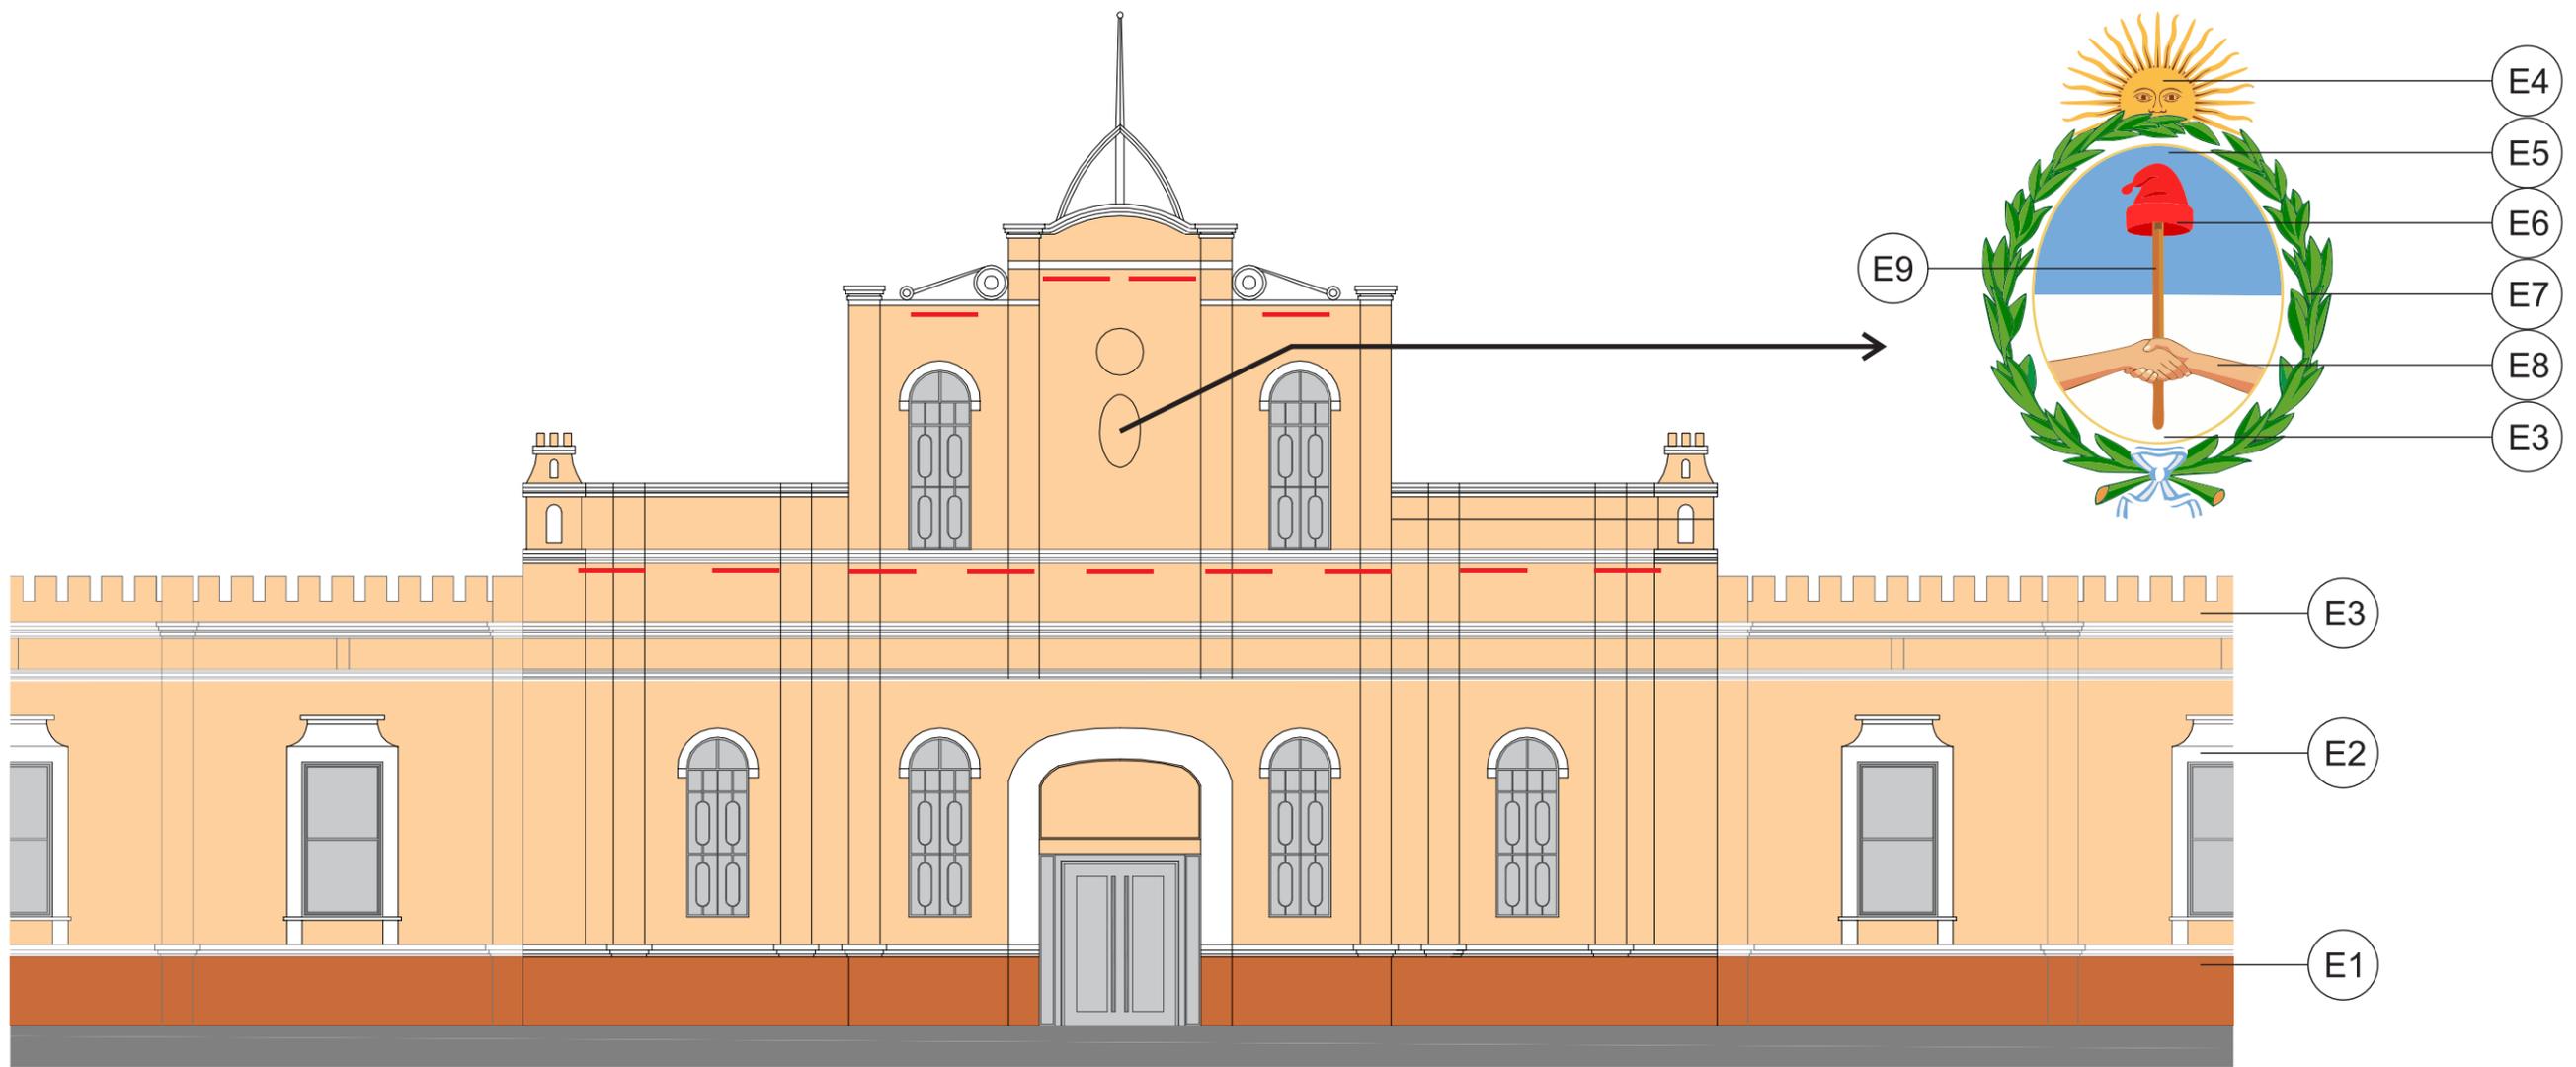

Sector fachada principal

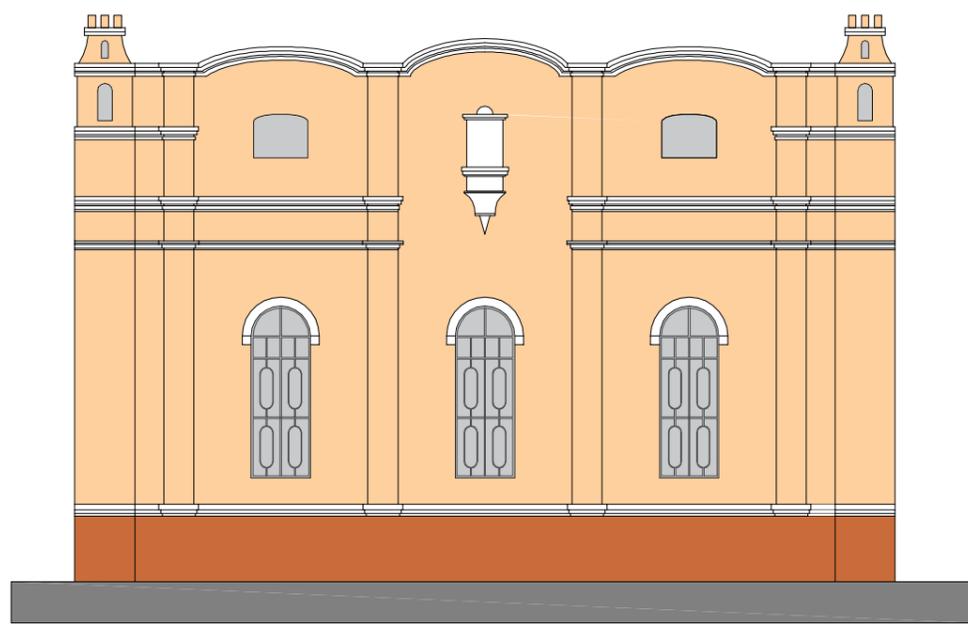

Fachada lateral

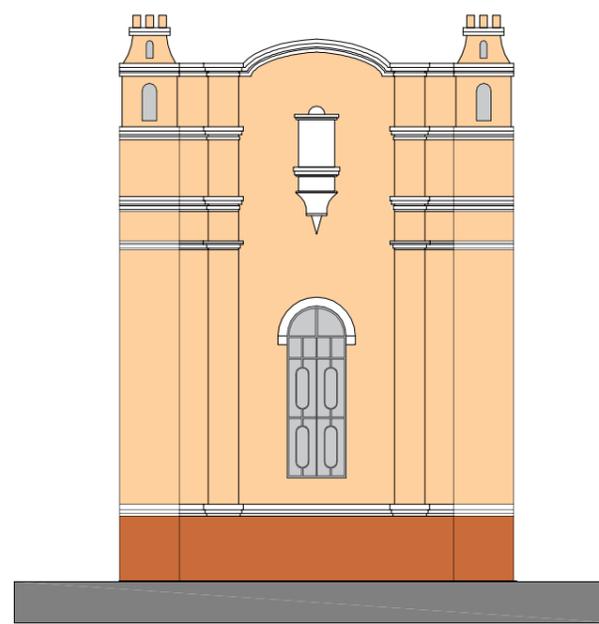

Fachada posterior

Designación	Descripción	Cod. color
E1	Zócalo	SW1348 "Cinnamon Sprinkle"
E2	Molduras	SW1004 "Pure Withe"
E3	Fachada	SW1358 "Amber Grain"
E3	Escudo - Fdo blanco	SW1004 "Pure White"
E4	Escudo - Sol	SW1376 "Snapdragon"
E5	Escudo - Fdo celeste	SW1796 "Basin Street Blue"
E6	Escudo - Gorro	SW1358 "Theater Red"
E7	Escudo - Laureles	SW1419 "Spanish Olive"
E8	Escudo - Manos	SW1338 "Mozart Melon"
E9	Escudo - Pica	SW1089 "Mexican Sand"

Los códigos de color son los originales, extraídos de la documentación gráfica conforme a obra, del catálogo de Sherwin Williams.

Ubicación de artefactos de iluminación:
Bañadores Led RGB de 36w, 1m de longitud



Sector fachada principal