Plano ubicación 1:250

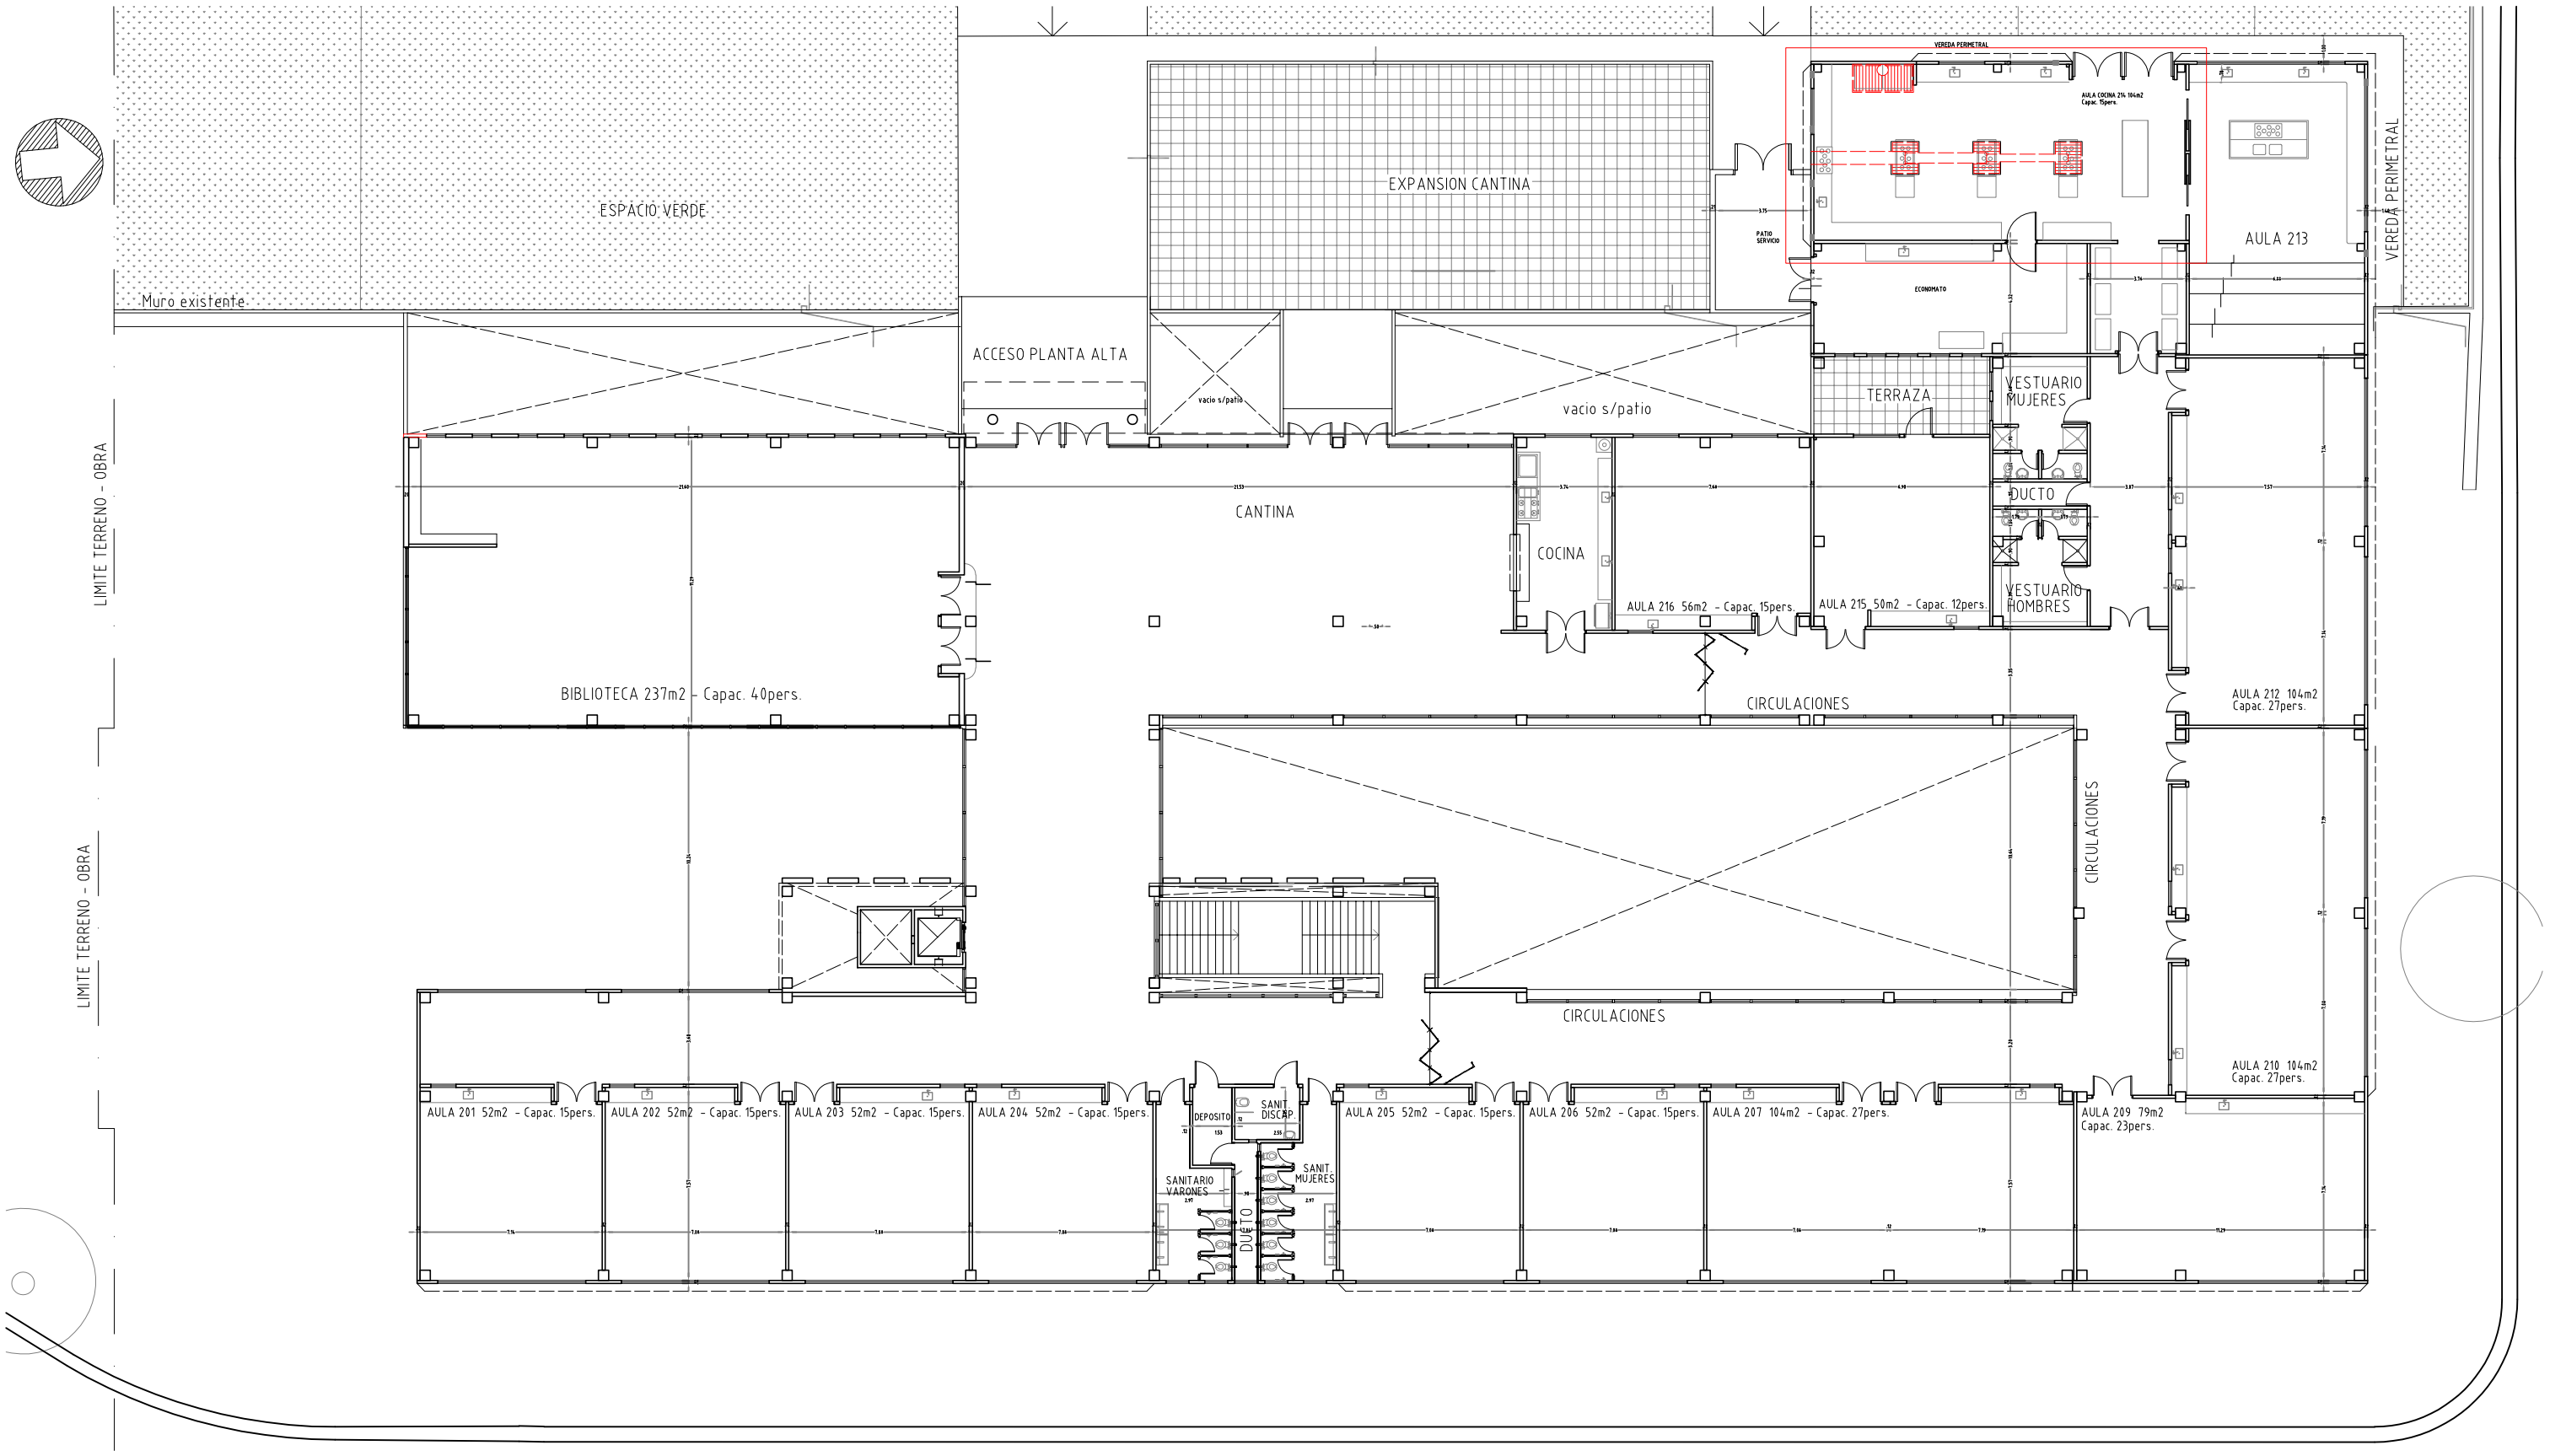

1	**CAMPUS NORTE** Fac. Turismo y Ambiente	**INFRAESTRUCTURA** **OBRA 3885 -** Remodelación y puesta en funcionamiento del sistema de extracción de cocina.	UNIVERSIDAD PROVINCIAL DE CÓRDOBA