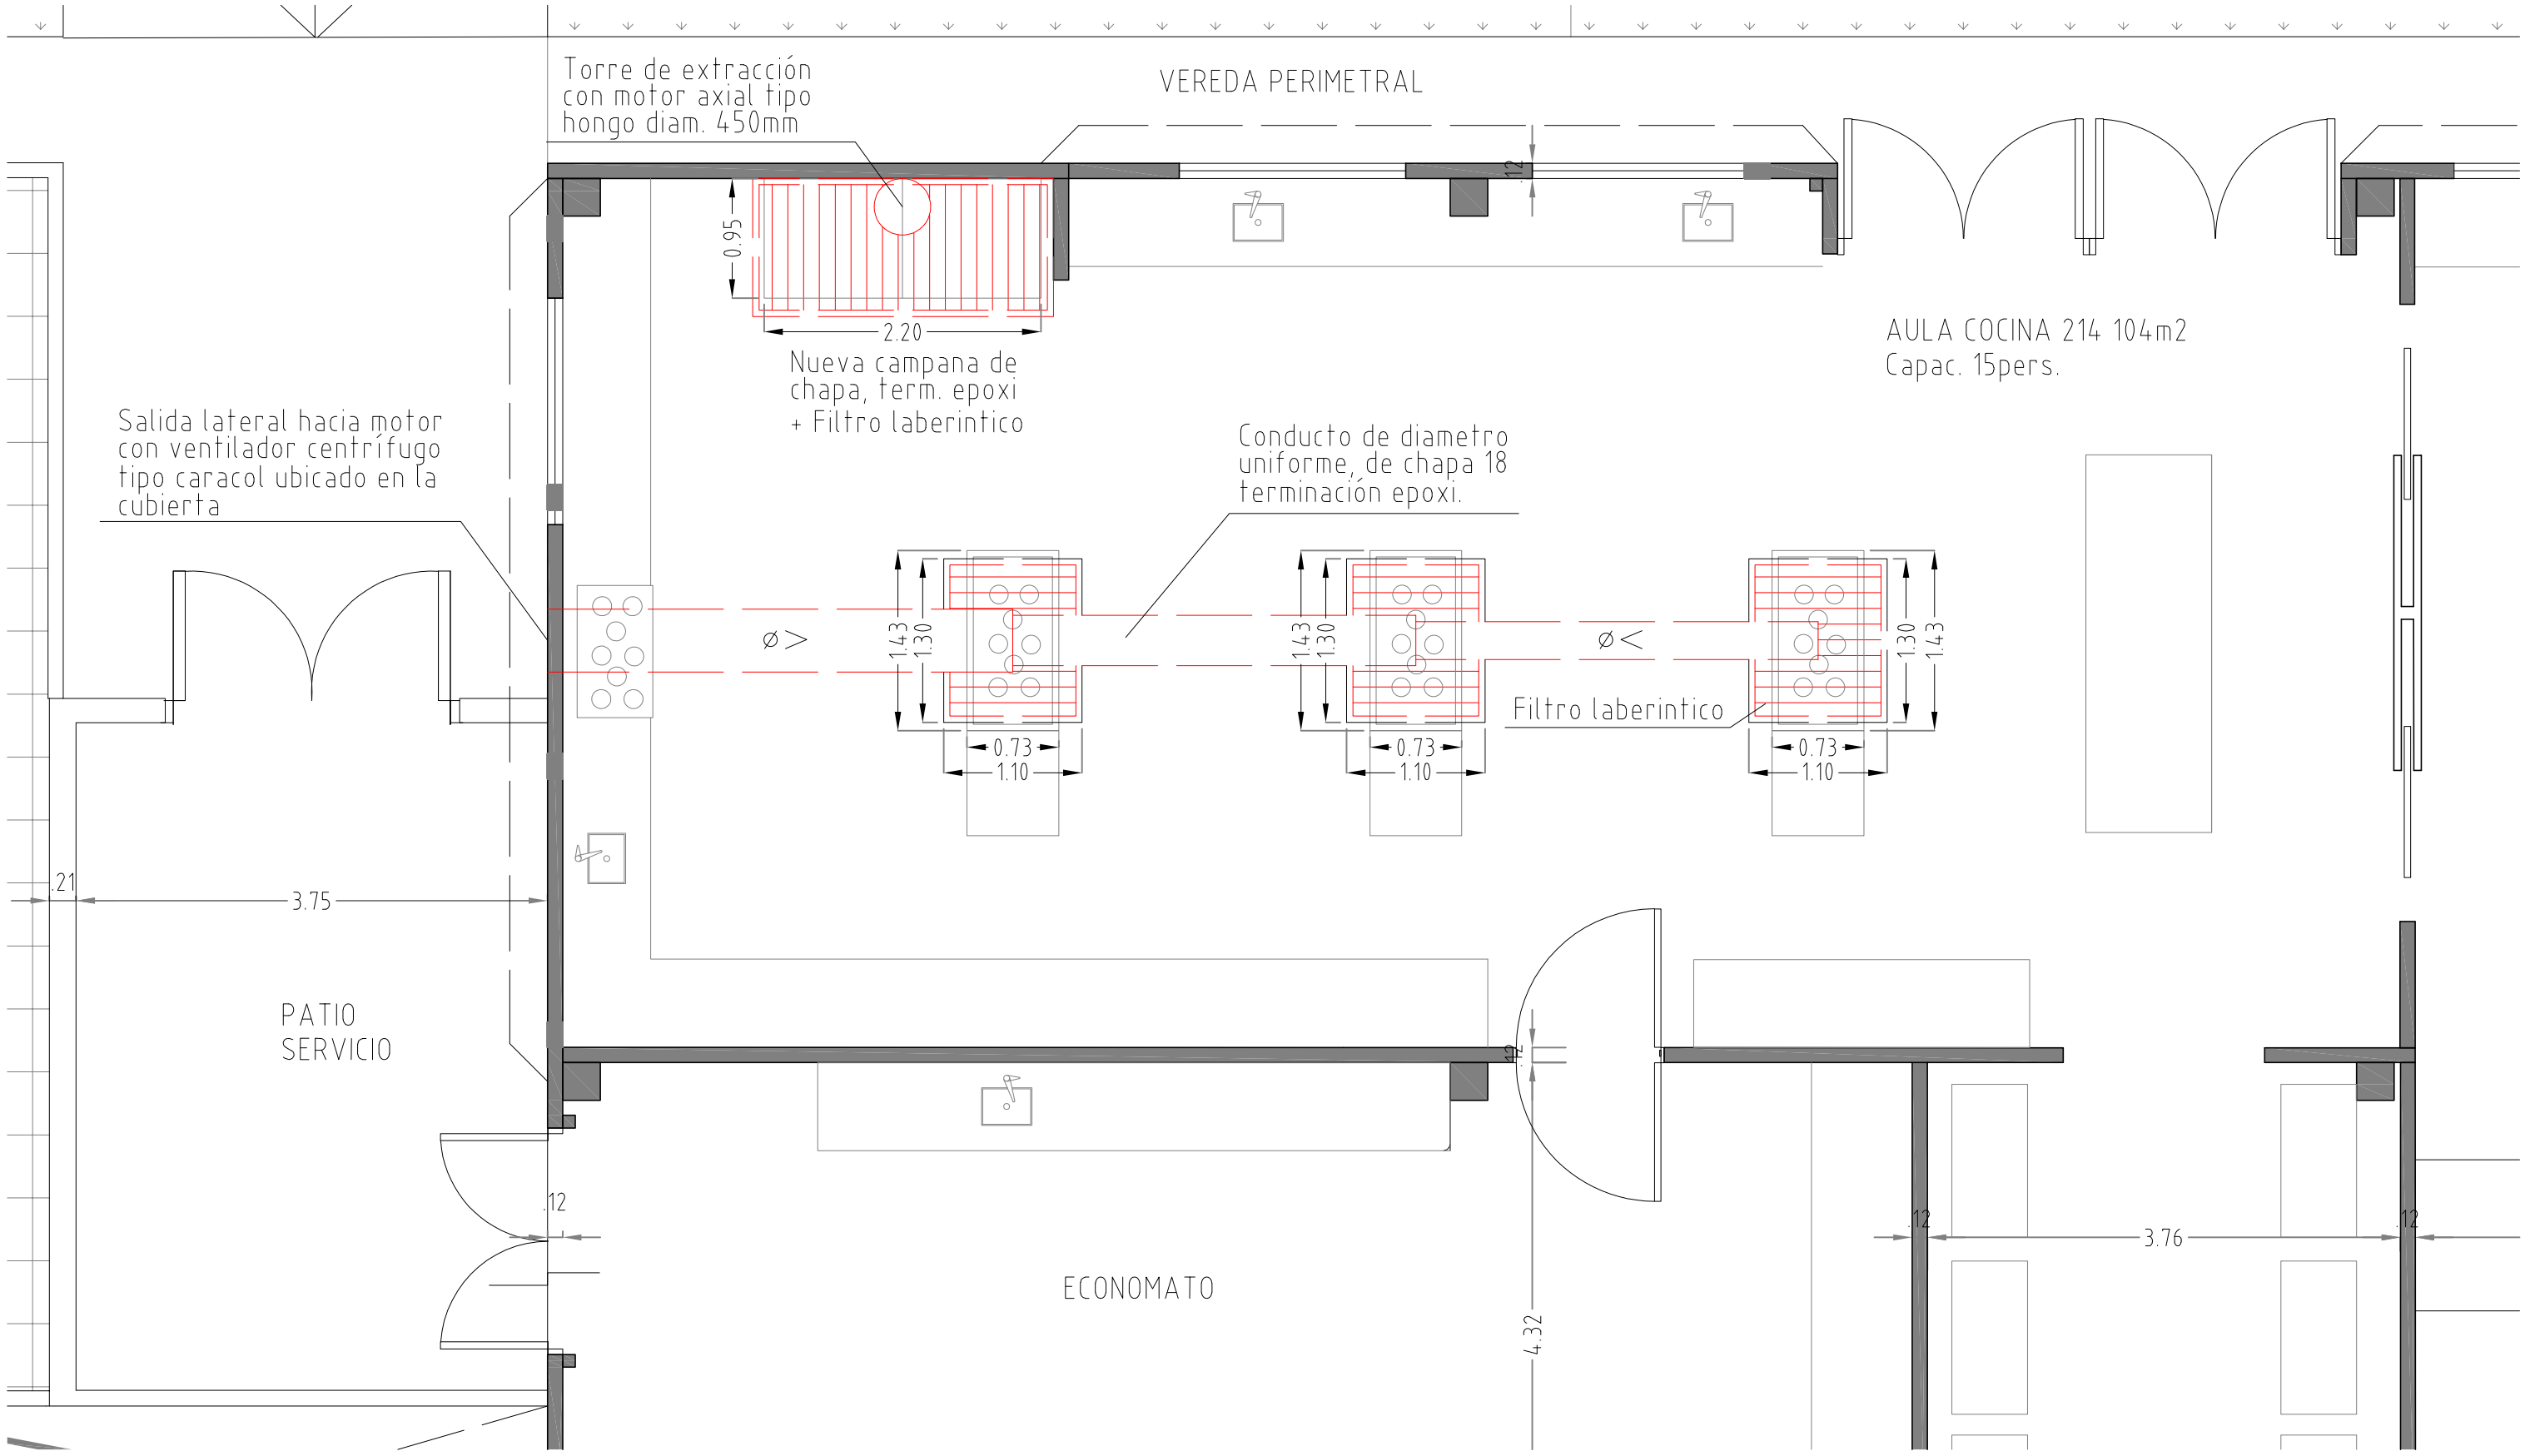Plano sector de cocina 1:50