

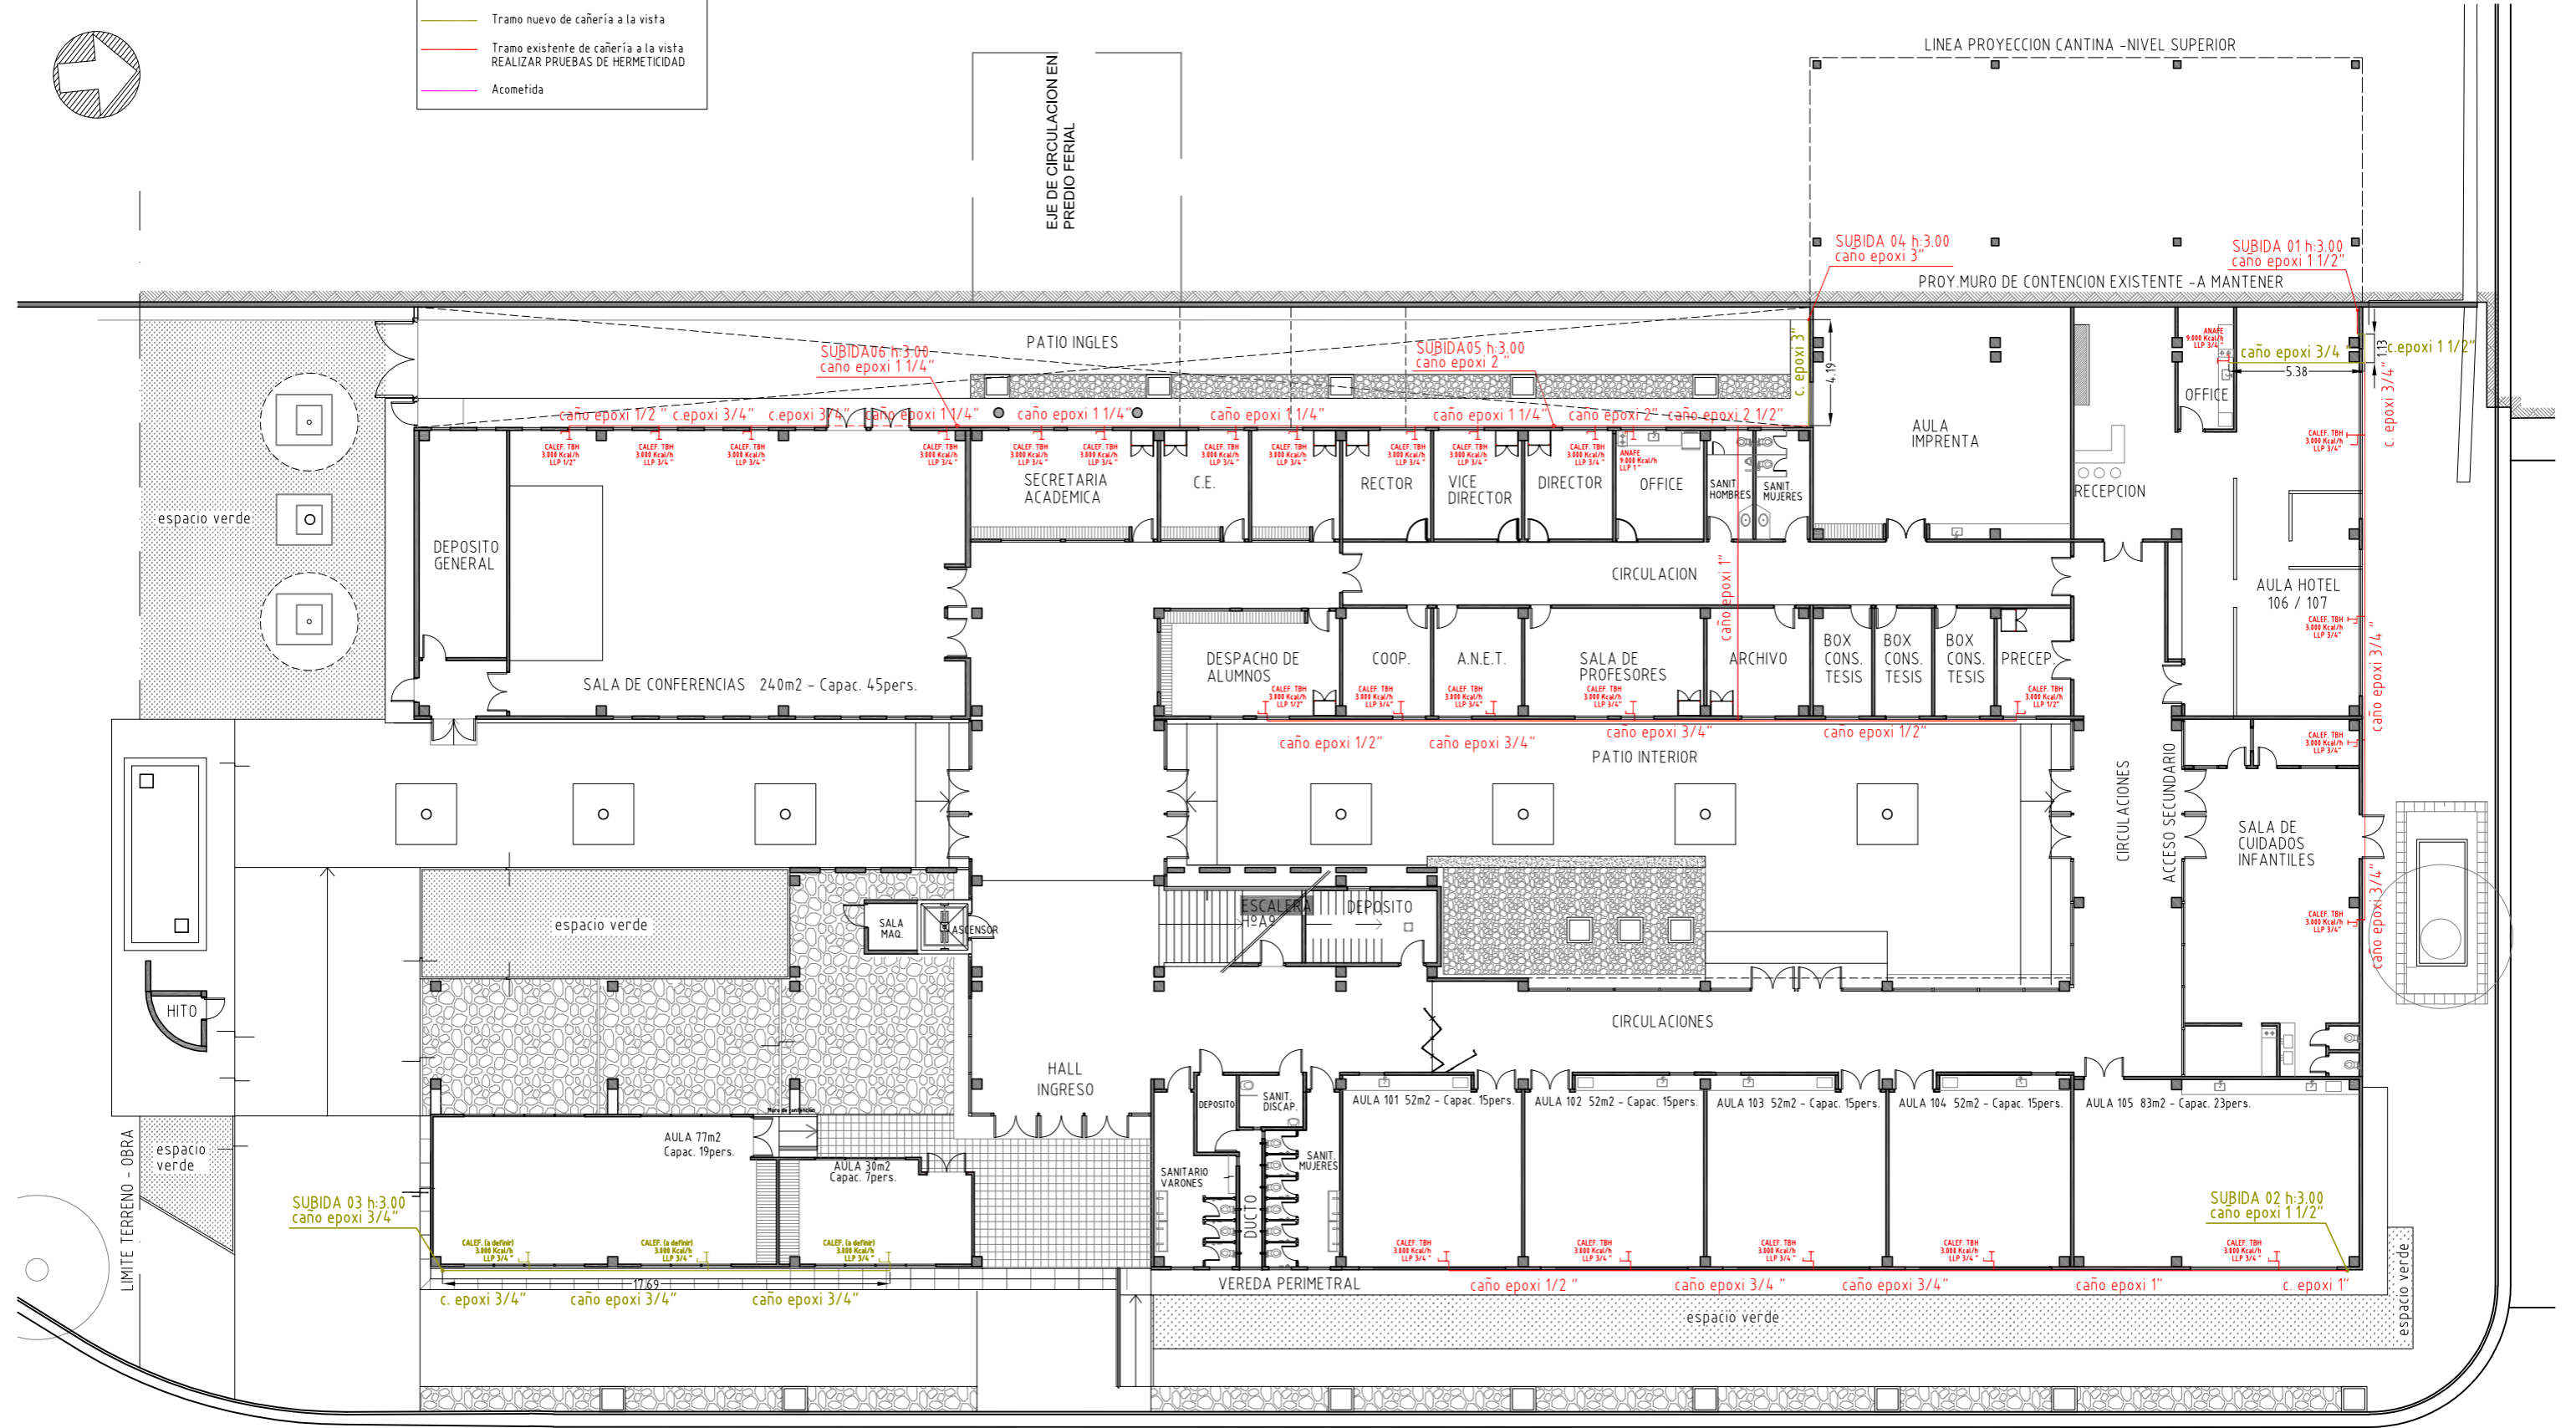


REFERENCIAS	
	Tramo existente embutido en contrapiso. DESCUBIERTO HASTA INSPECCIÓN
	Tramo nuevo embutido en contrapiso. DESCUBIERTO HASTA INSPECCIÓN
	Tramo nuevo de cañería a la vista
	Tramo existente de cañería a la vista REALIZAR PRUEBAS DE HERMETICIDAD
	Acometida

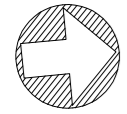

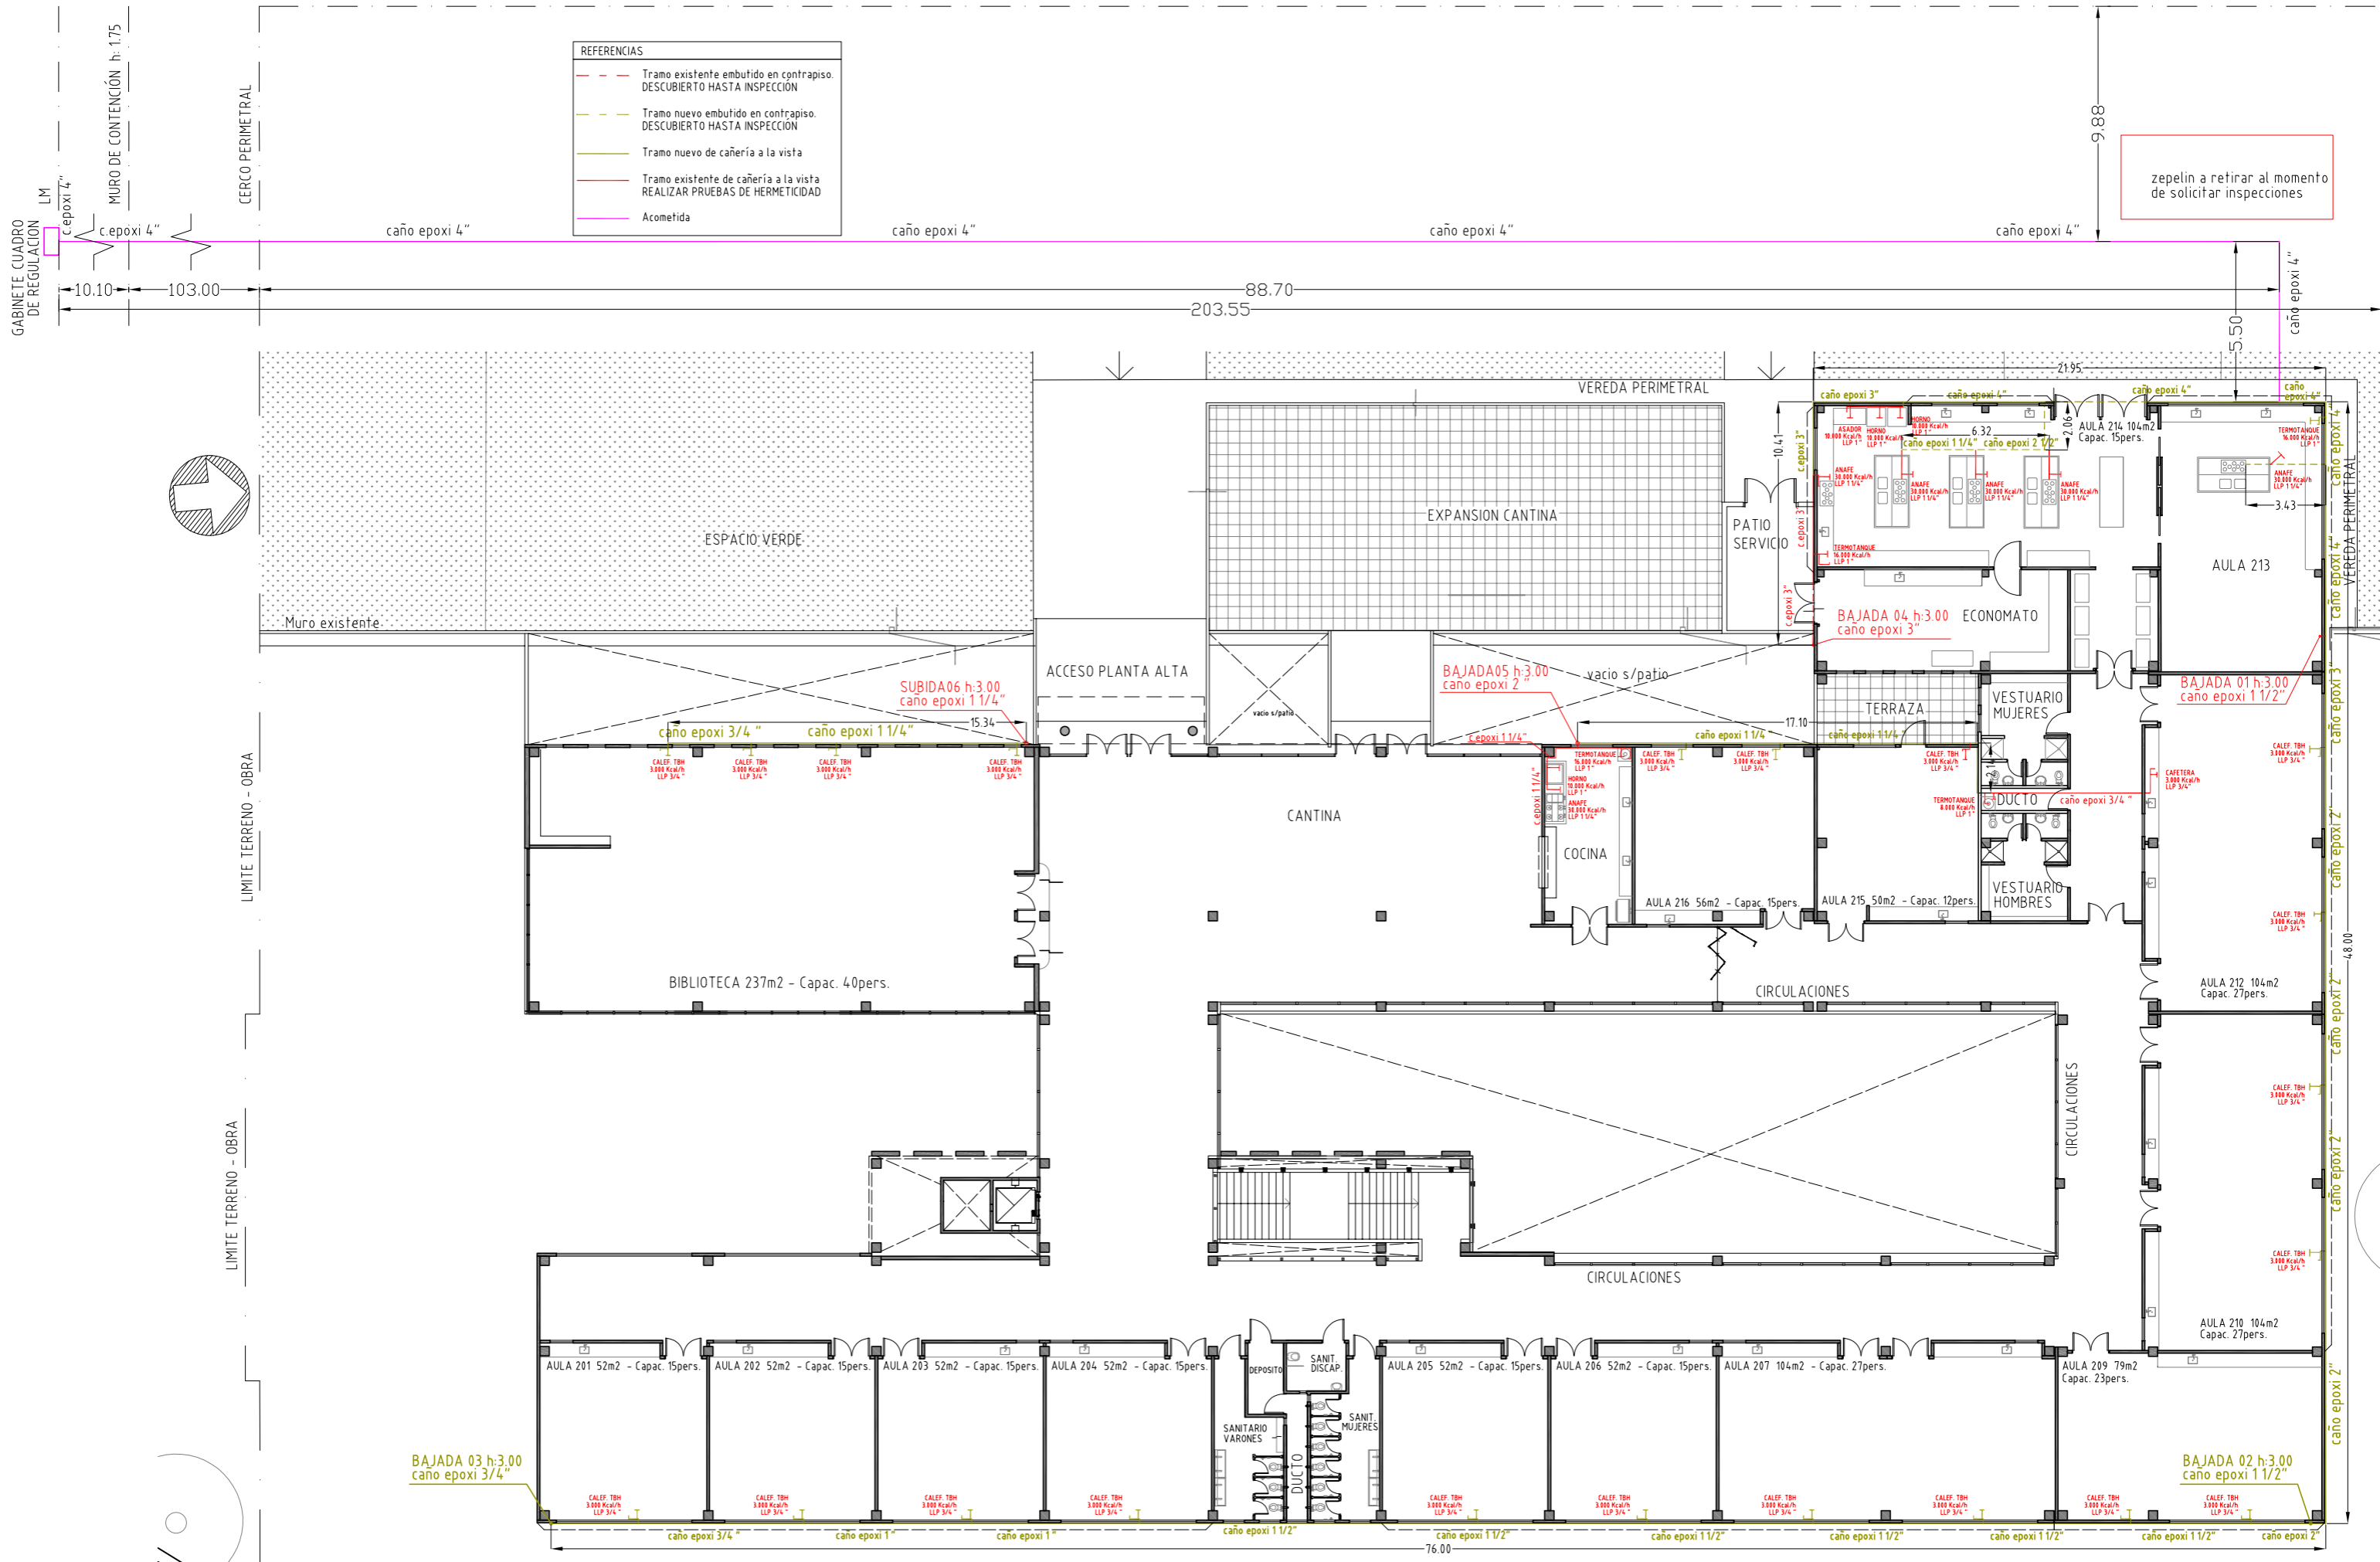

REFERENCIAS	
---	Tramo existente embutido en contrapiso. DESCUBIERTO HASTA INSPECCION
---	Tramo nuevo embutido en contrapiso. DESCUBIERTO HASTA INSPECCION
---	Tramo nuevo de cañería a la vista
---	Tramo existente de cañería a la vista REALIZAR PRUEBAS DE HERMETICIDAD
---	Acometida

zepelin a retirar al momento de solicitar inspecciones

