


# Paño de cerramiento superior


1:150

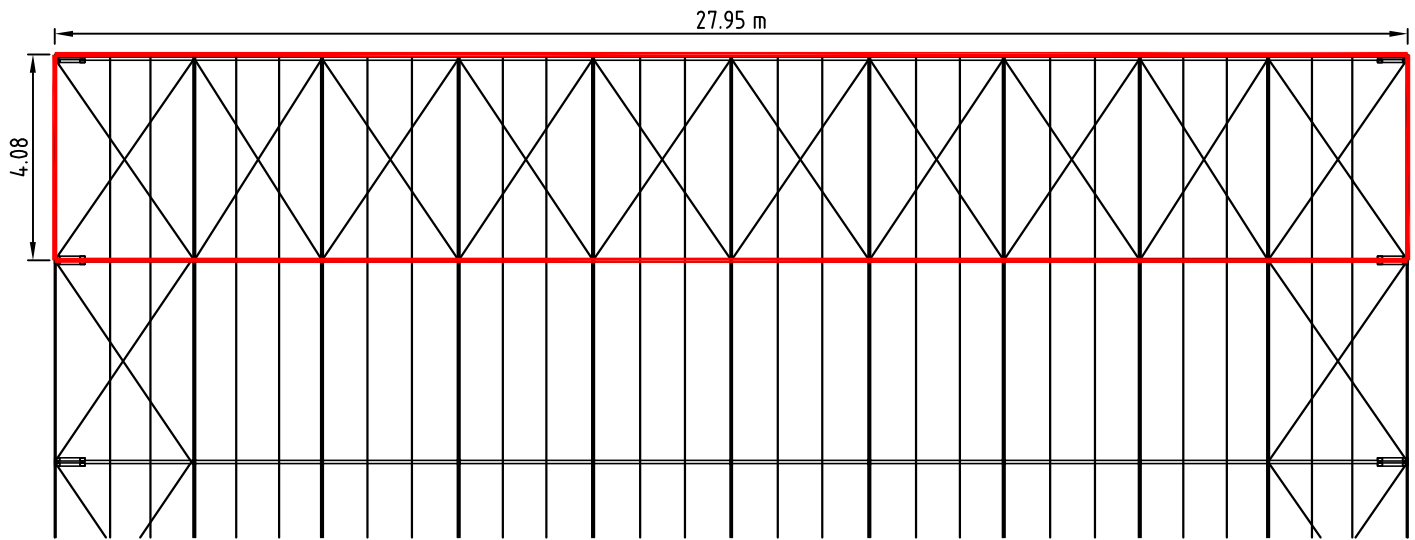

TOTAL: 10 PAÑOS IGUALES, PARA CERRAMIENTO DE CUBIERTA

# Paño completo de cerramiento transversal


1:150

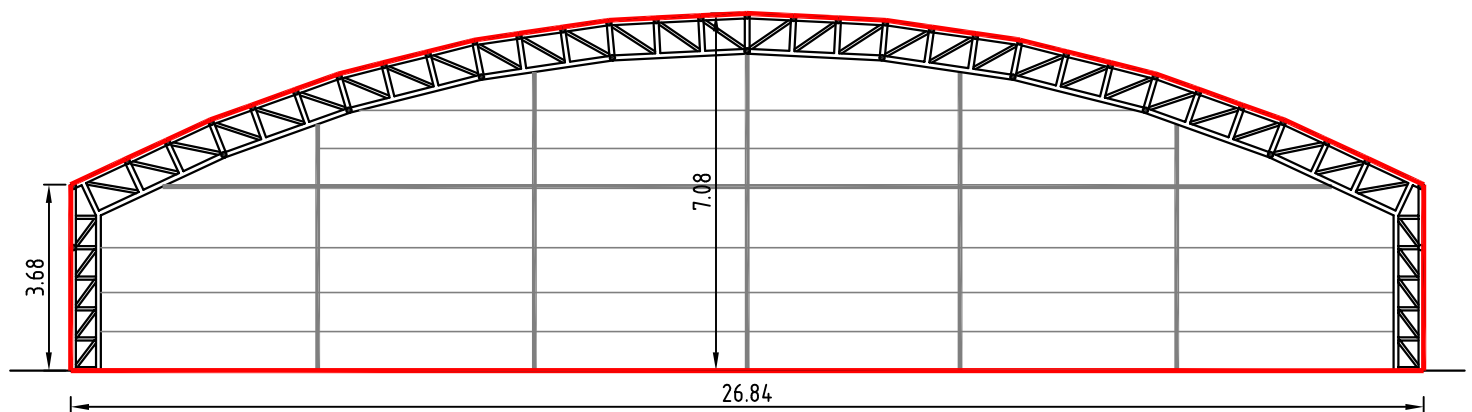

TOTAL: 2 PAÑOS, PARA FRENTE Y CONTRA FRENTE

# Paño de cerramiento lateral

1:100

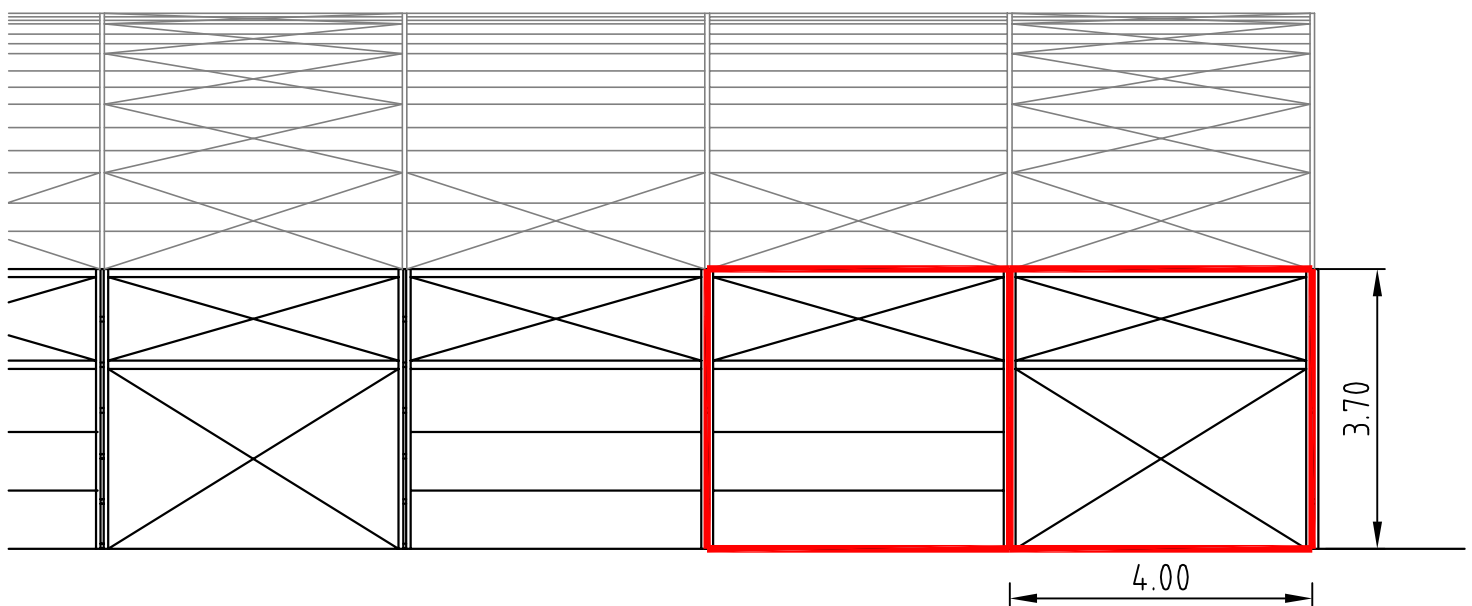

TOTAL: 20 PAÑOS IGUALES (10 PARA CERRAMIENTO DE CADA LATERAL)

1

CAMPUS NORTE  
FEF

INFRAESTRUCTURA

Obra: Reemplazo Lonas Natatorio FEF

UNIVERSIDAD  
PROVINCIAL DE  
CÓRDOBA

