



**NUEVO.**  
Columnas metálicas s/ cálculo + desagües pluviales. Caja de escalera metálica s/ cálculo para evacuación de emergencia.

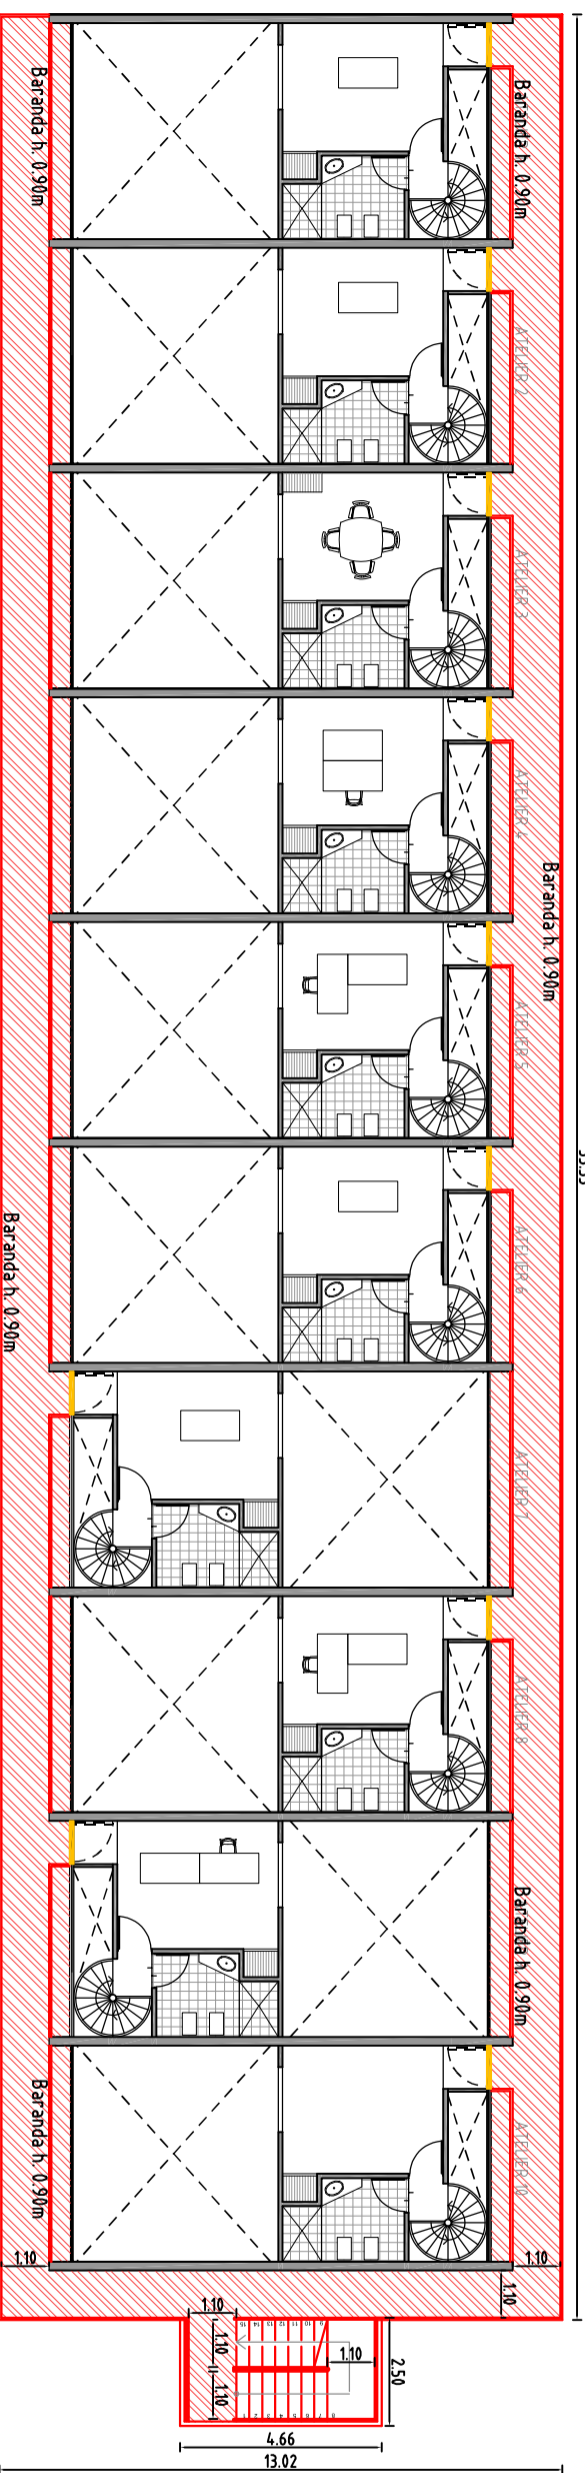

**NUEVO.**  
Pasarela antideslizante con chapa semilla de melón + estructura metálica s/ cálculo. Doble baranda metálica de altura 0.90m

**DEMOLICIÓN.**  
de baranda de rejas.

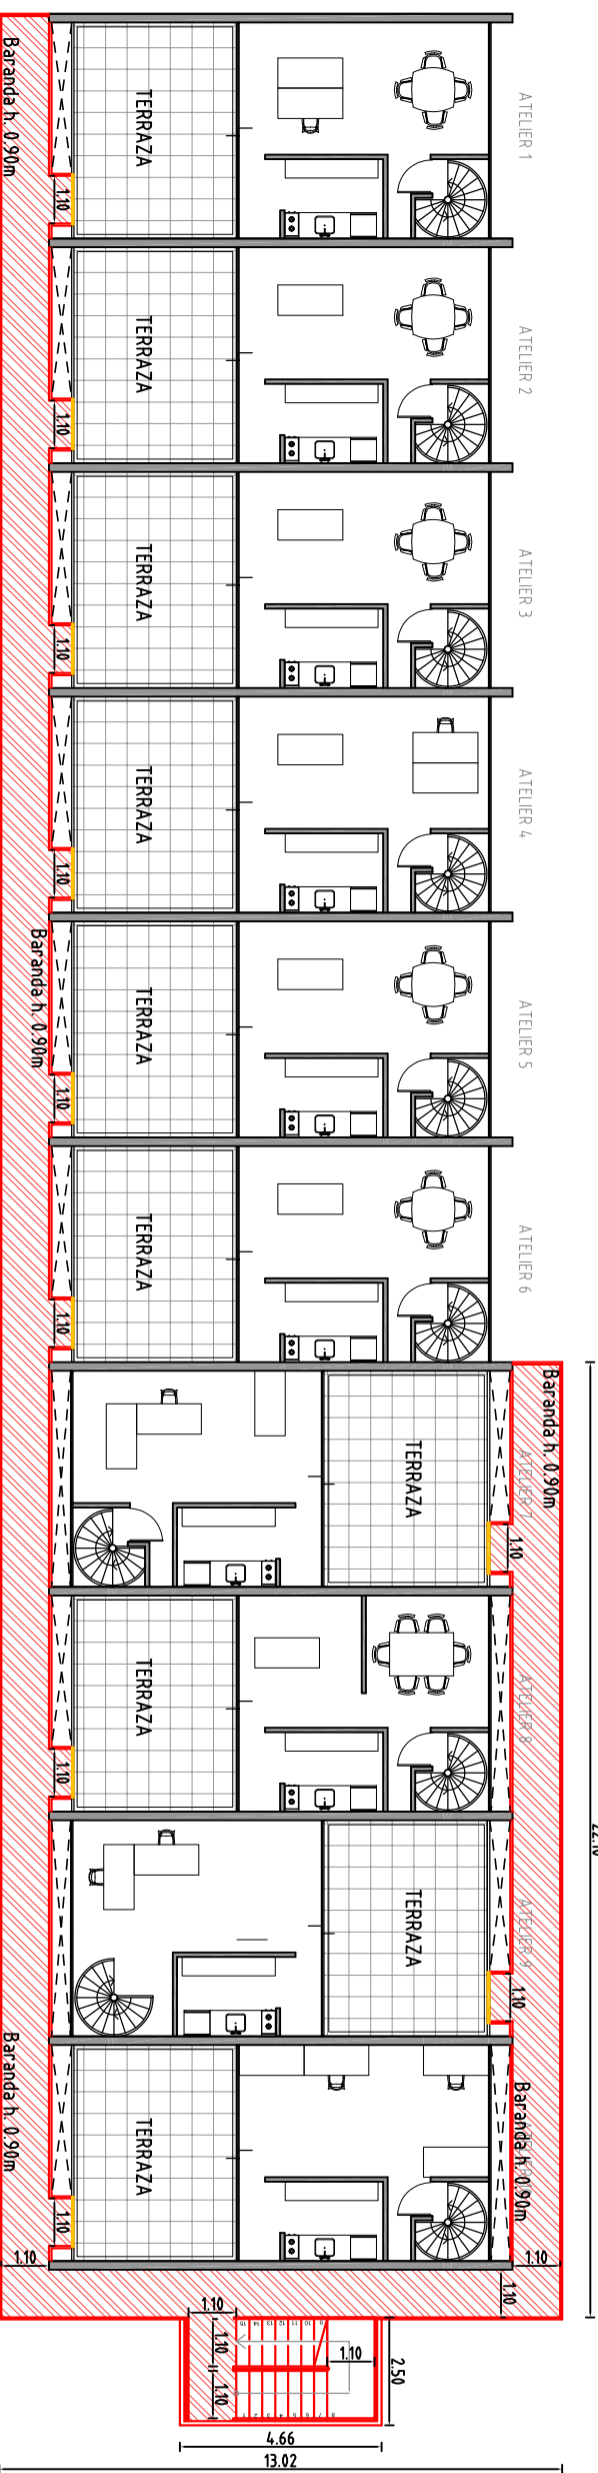

**NUEVO.**  
Pasarela antideslizante con chapa semilla de melón + estructura metálica s/ cálculo. Doble baranda metálica de altura 0.90m

**DEMOLICIÓN.**  
de baranda de terraza (vidrio de seguridad + perfil de hierro)