


PLANTA BAJA - Revestimiento ignífugo en pisos


1:150

B - Desinstalación de alfombra existente +
Instalación de nueva alfombra ignífuga
de fabrica (Grunhaut) Marca Belgotex,
Línea Layout, cód. 005 "Project"


C - Desinstalación de alfombra existente +
Instalación de piso flotante vinílico SPC
ignífugo de fabrica (Grunhaut),
marca Green Floor, línea wooden Series,
color gris con vetas claras

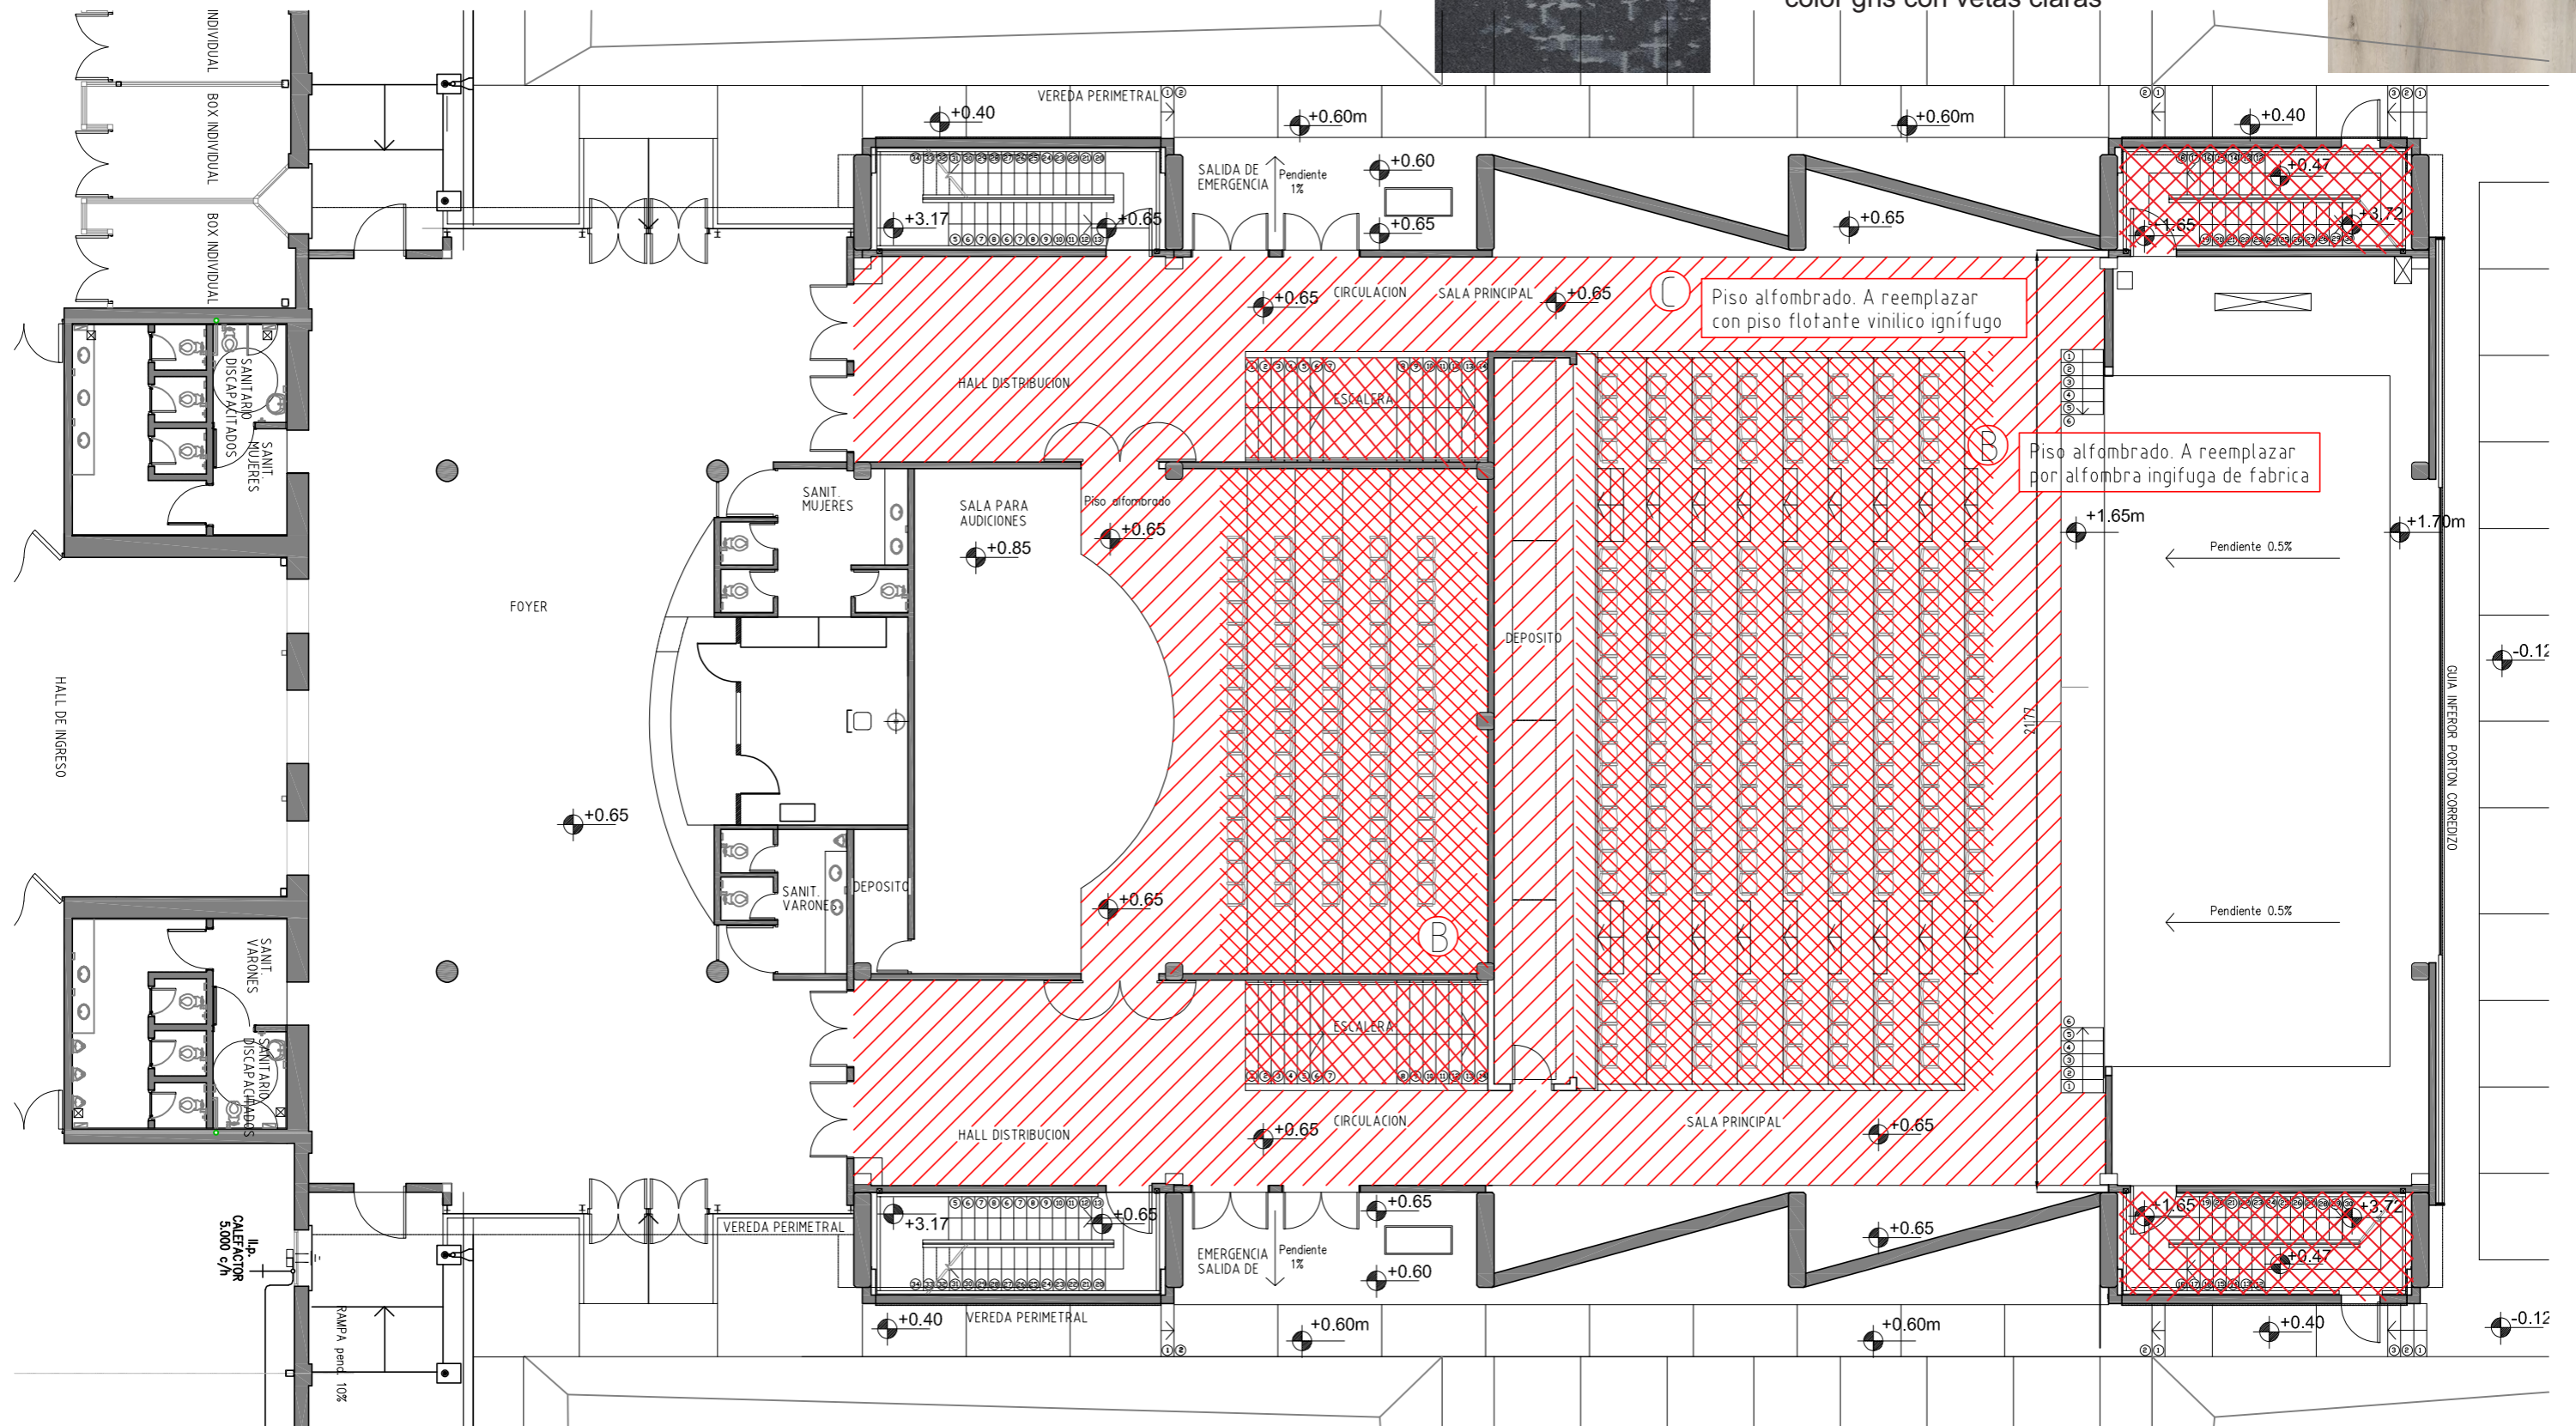

B - Desinstalación de alfombra existente +
Instalación de nueva alfombra ignífuga
de fabrica (Grunhaut) Marca Belgotex,
Línea Layout, cód. 005 "Project"

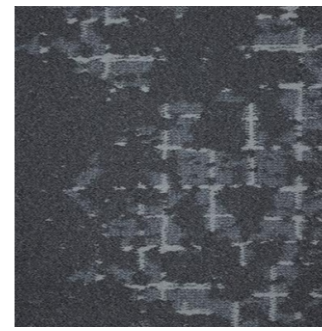


C - Desinstalación de alfombra existente +
Instalación de piso flotante vinílico SPC
ignífugo de fabrica (Grunhaut),
marca Green Floor, línea wooden Series,
color gris con vetas claras

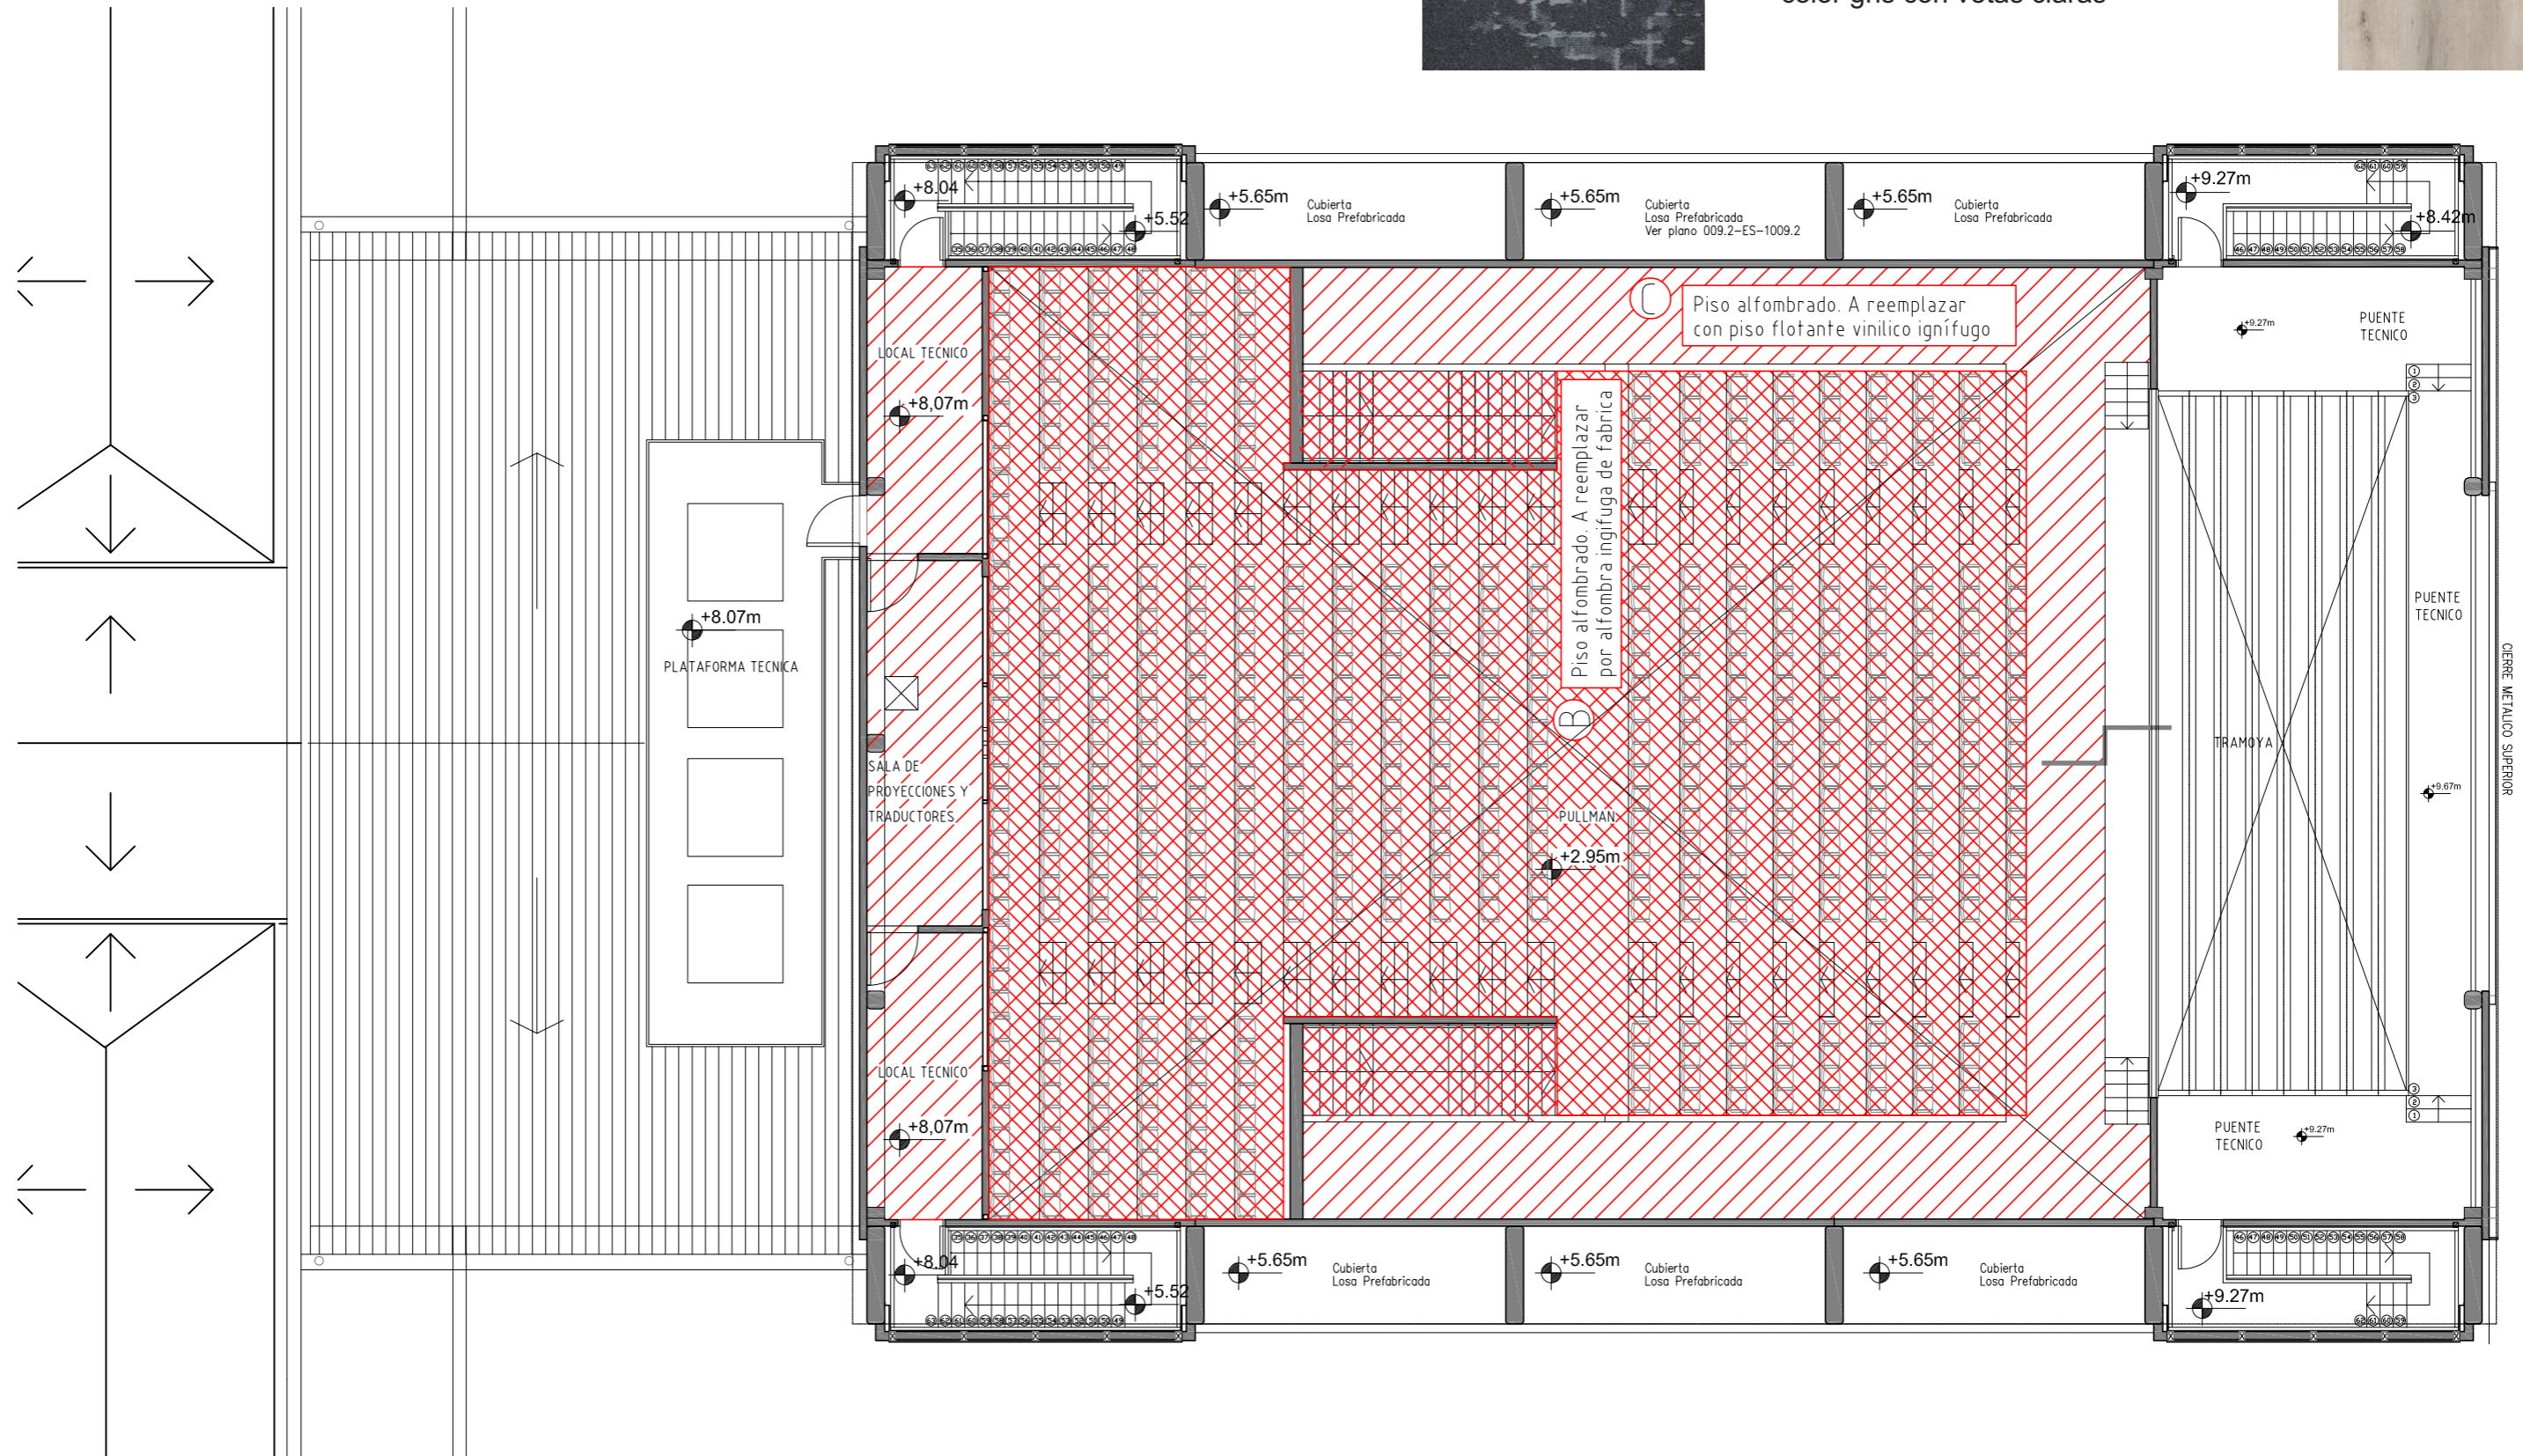


REFERENCIA

Elementos textiles en salas de teatro.

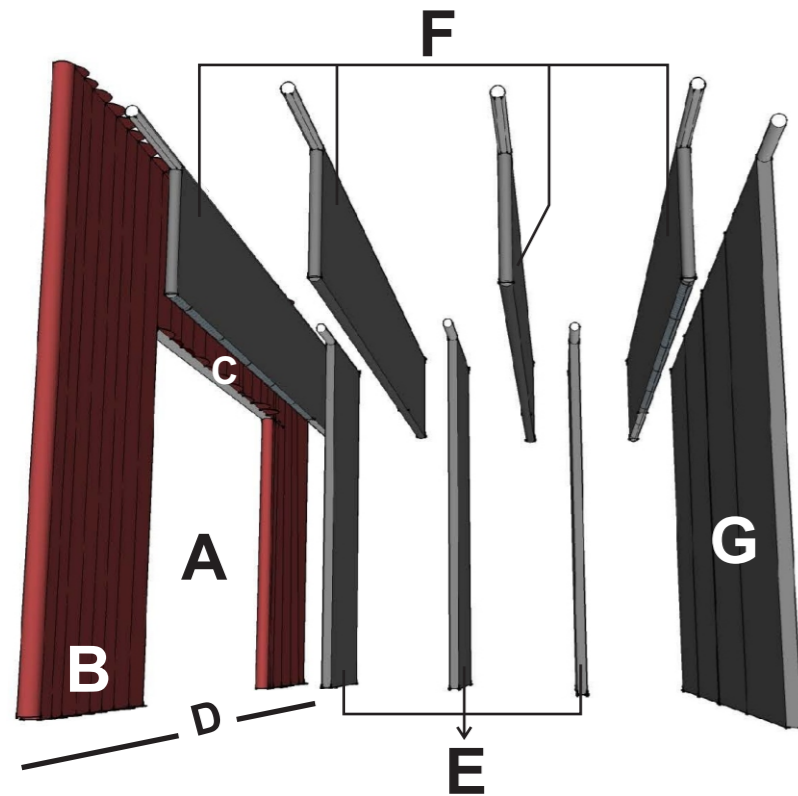


- A - Telón de boca
- B - Arlequines
- C - Bambalinón
- D - Faldón de escenario
- E - Patas laterales
- F - Bambalinas
- G - Telón de fondo

Se reemplazarán telones y cortinados existentes, y se colocarán telas de terciopelo ignífugo de fábrica, color rojo / negro según corresponda.

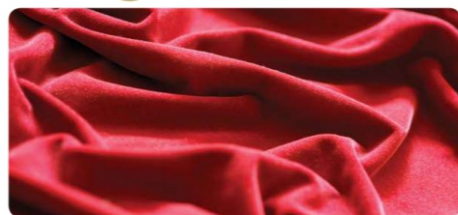


TERCIOPELO IGNÍFUGO ACÚSTICO
100% poliéster ignífugo permanente

Las fijaciones, dimensiones finales, riqueza de frunce y tipos de tablas deberán ser las especificadas en PETP y en obra.

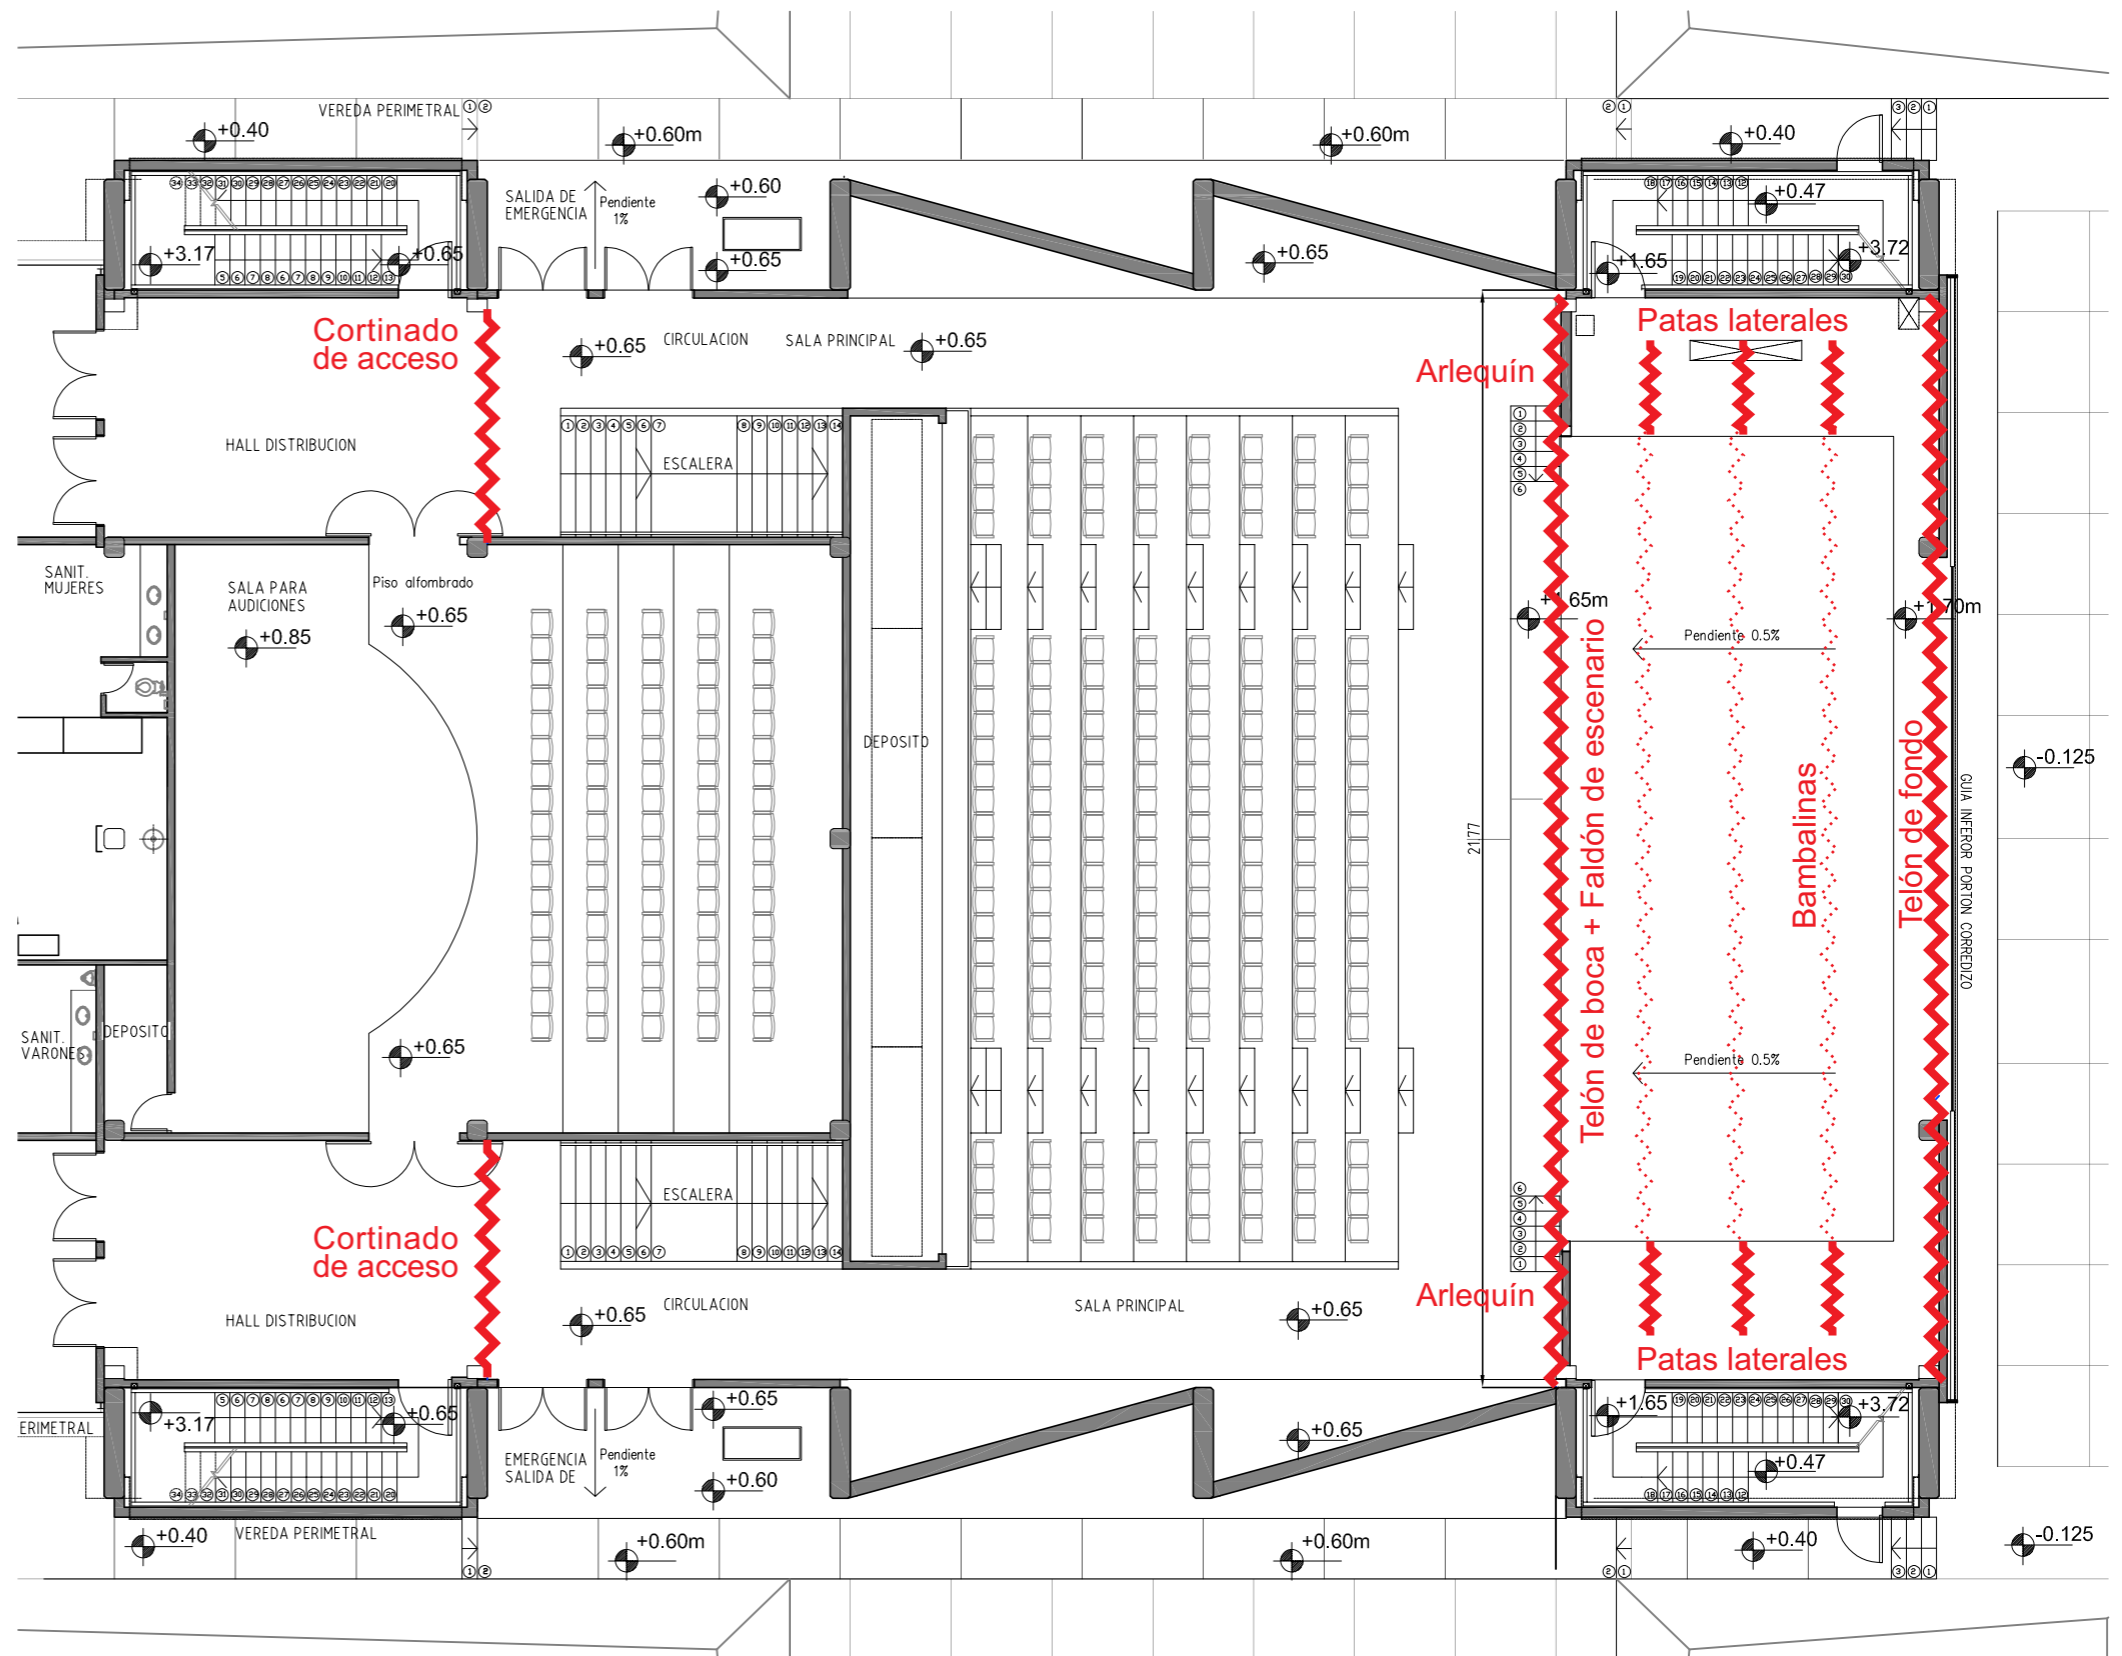


Reemplazar entablonado de madera de piso técnico +
refuerzo de estructura y terminación de chapa antideslizante
semilla de melón

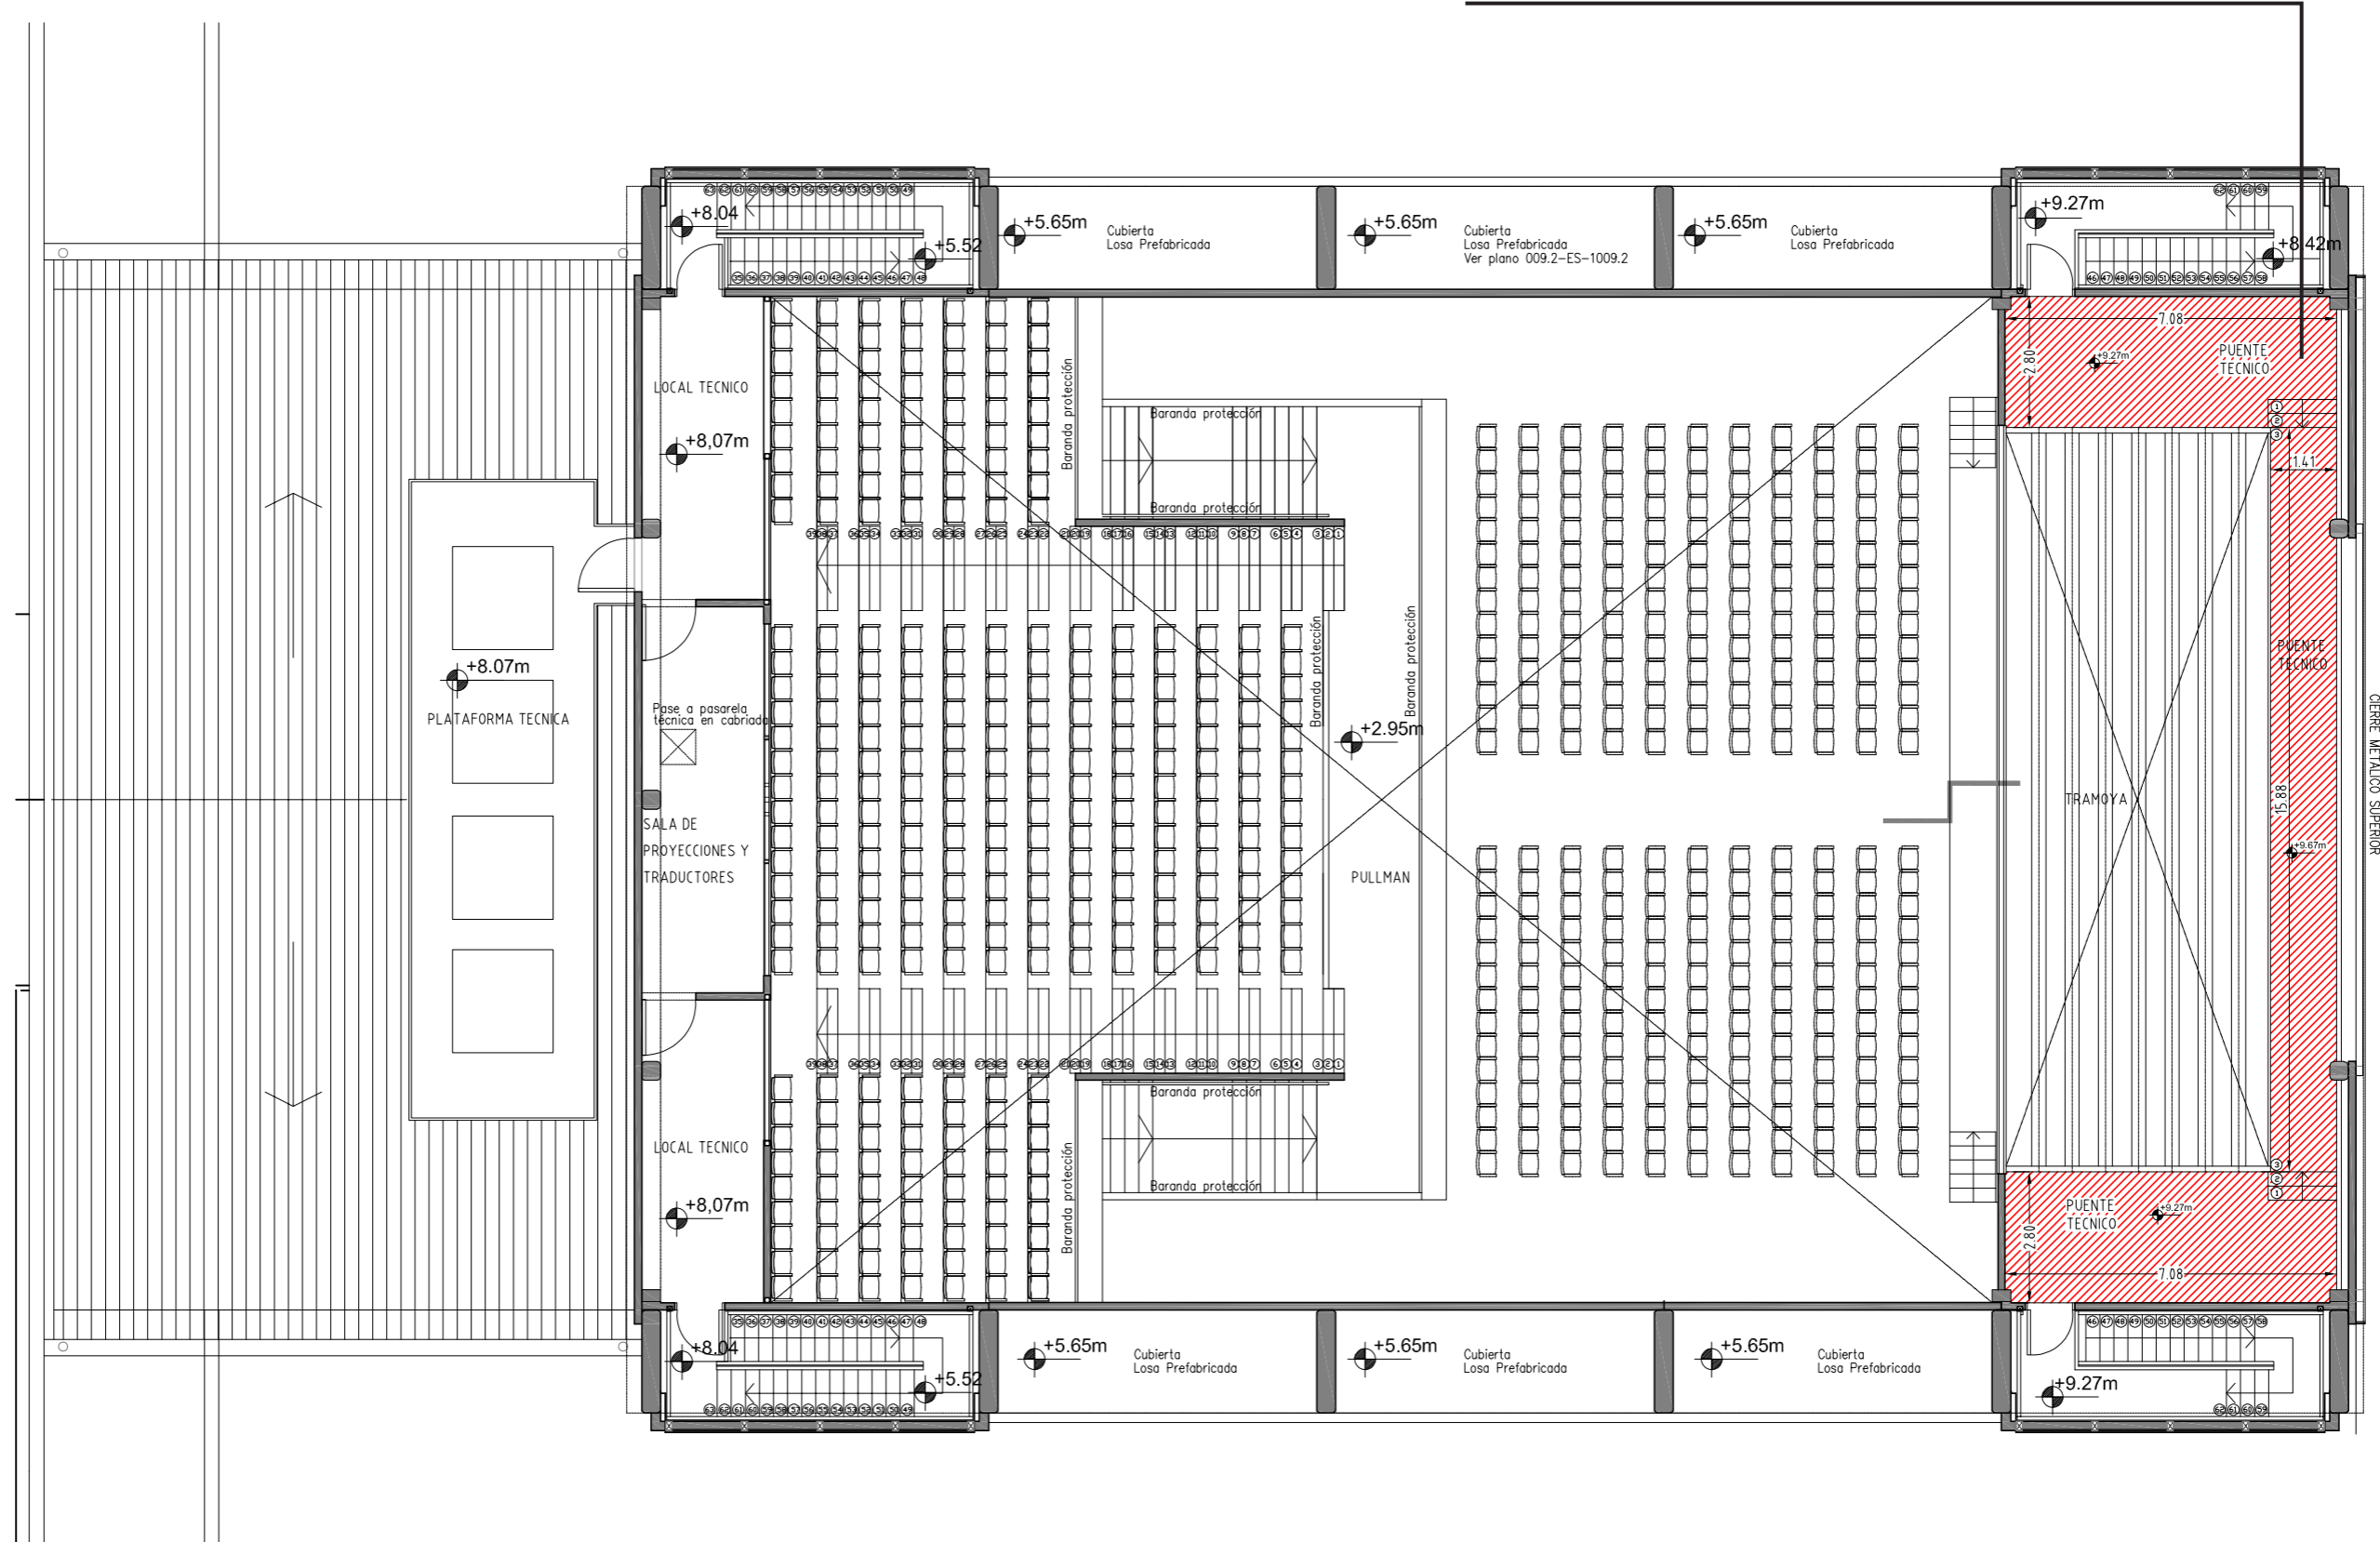


CORTES - Revestimientos laterales

1:150

Todas las medidas deberán verificarse en obra.

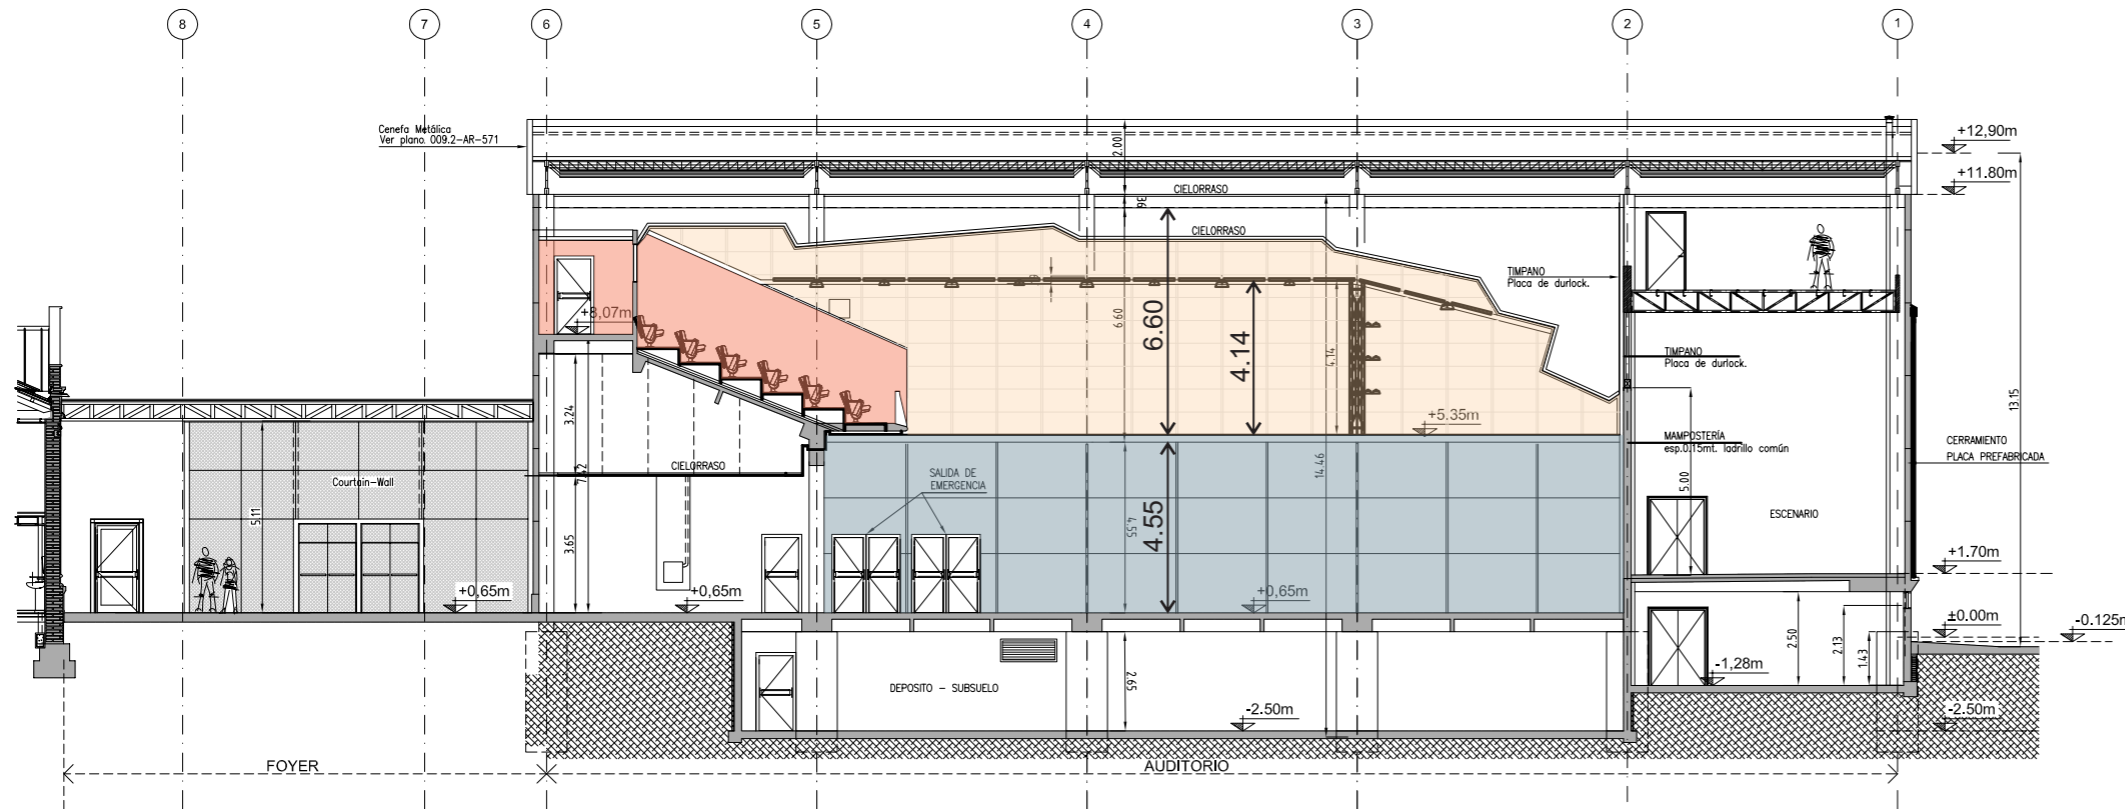


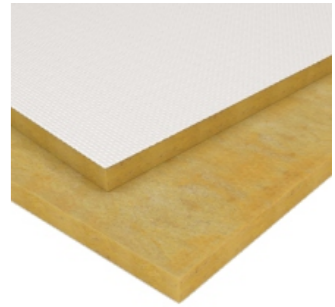
CORTE LONGITUDINAL D-D

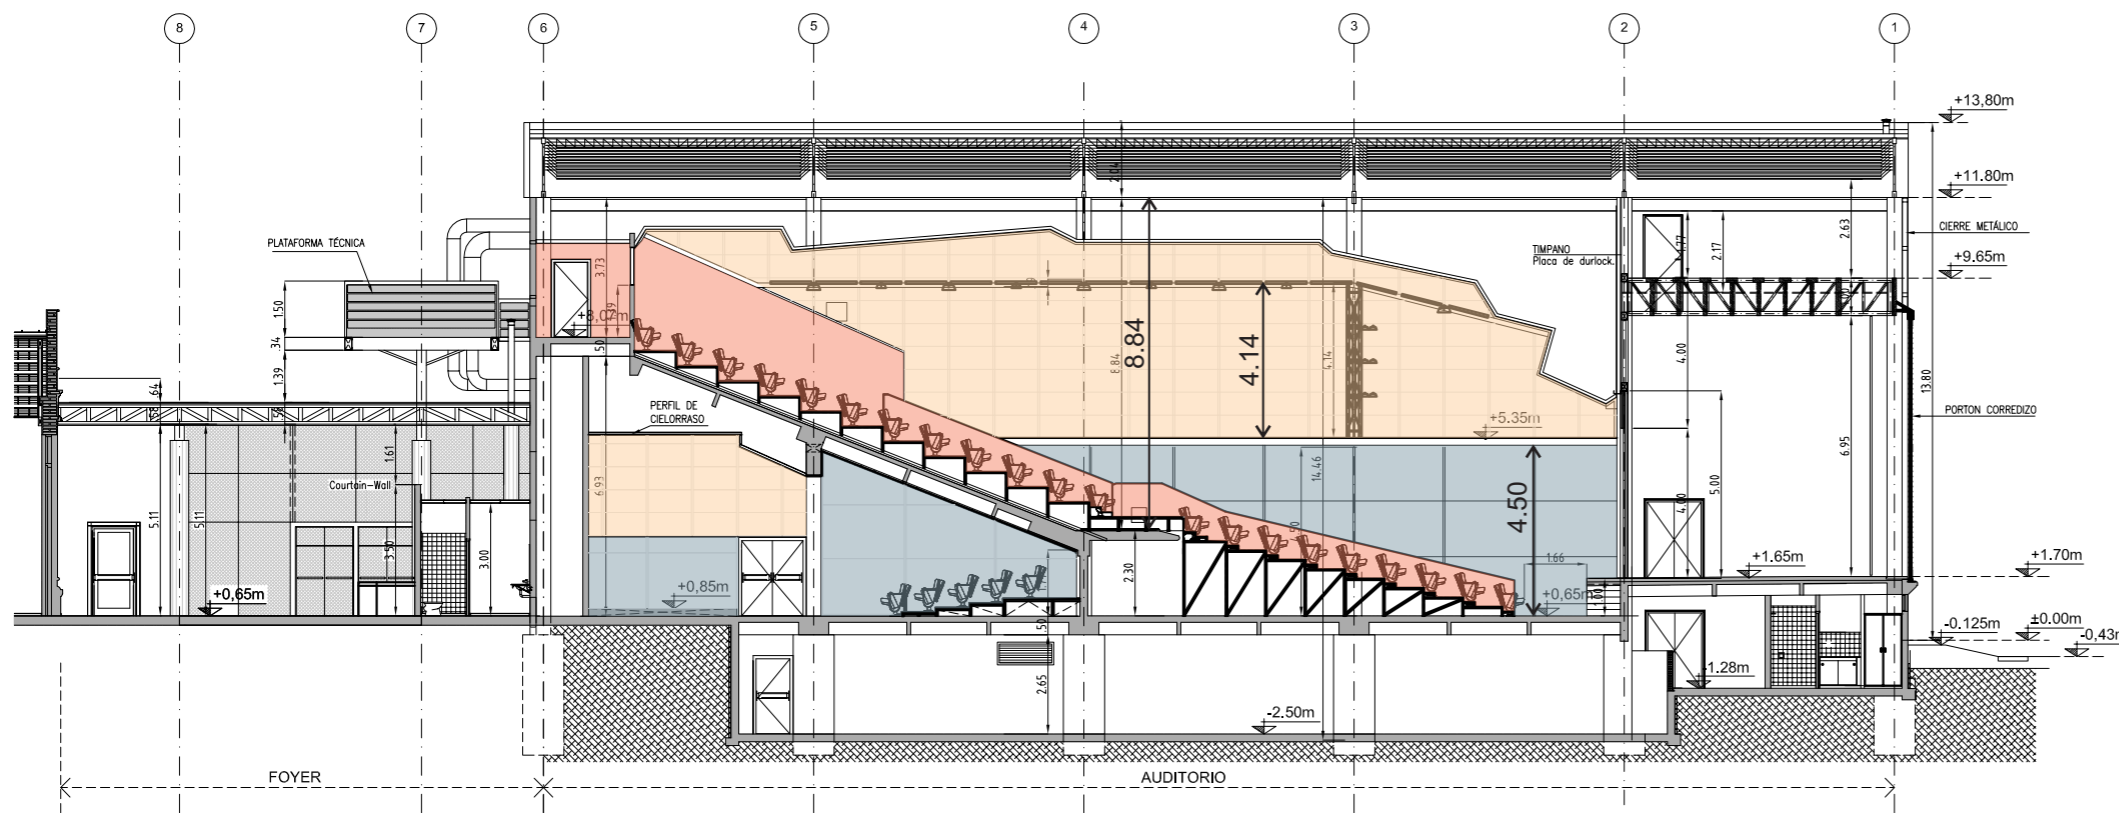


CORTE LONGITUDINAL A-A


REFERENCIAS

 Desinstalación de placas acústicas + Instalación de placas acústicas para cielorrasos desmontables de lana de vidrio de 20mm con una cara de PVC rústico, tipo placa Isover, línea Andina.



 Desinstalación de placas de madera MDF + Instalación de piso vinílico SPC apto para colocar en pared con pegamento, ignífugo de fabrica (Grunhaut), marca Green Floor, línea wooden Series, color gris con vetas claras



 Desinstalación de alfombra existente + Instalación de nueva alfombra ignífuga de fabrica (Grunhaut) Marca Belgotex, Línea Layout, cód. 001 "Project"

