


PLANTA DE TECHOS

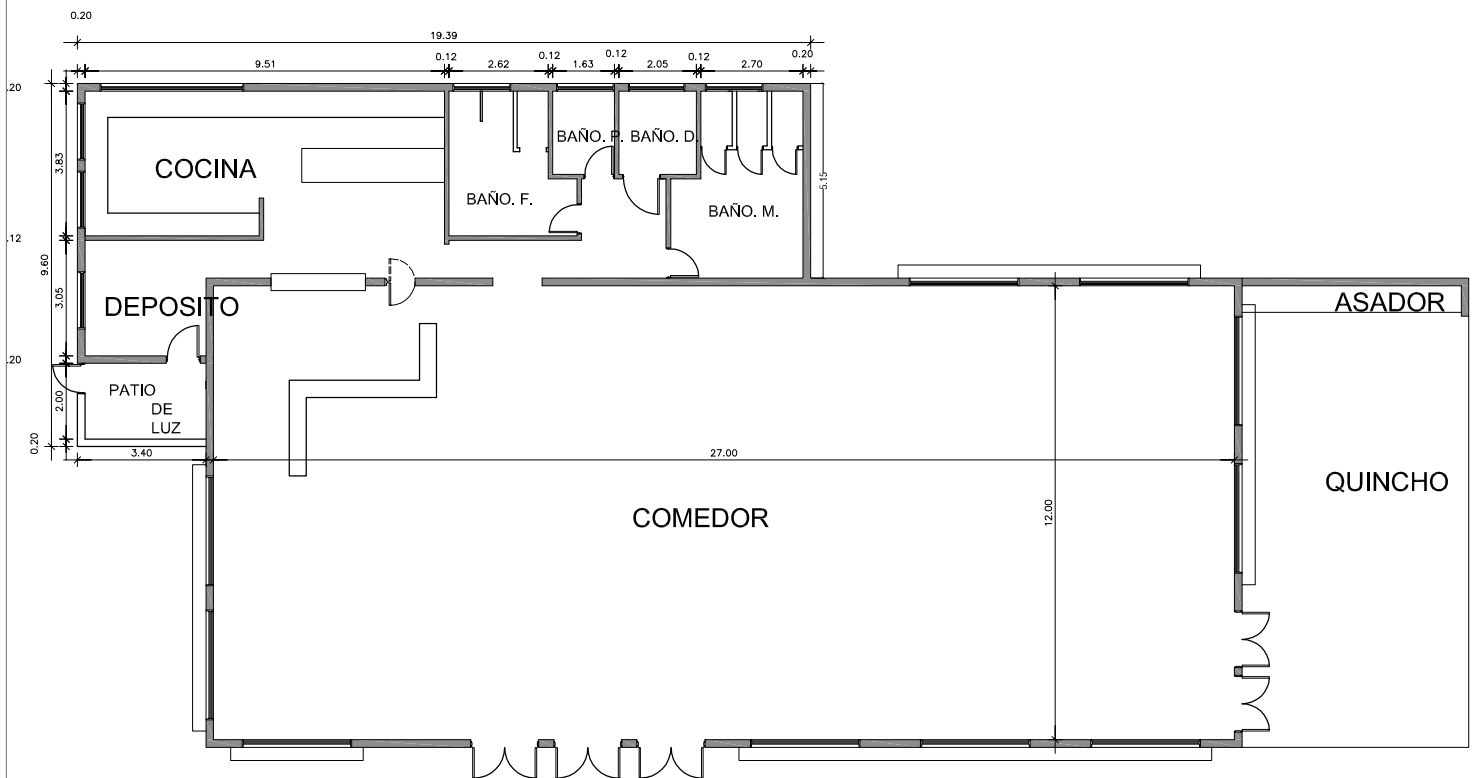

PLANTA CANTINA
SUP 447m²