


Planta Sala de Bombas

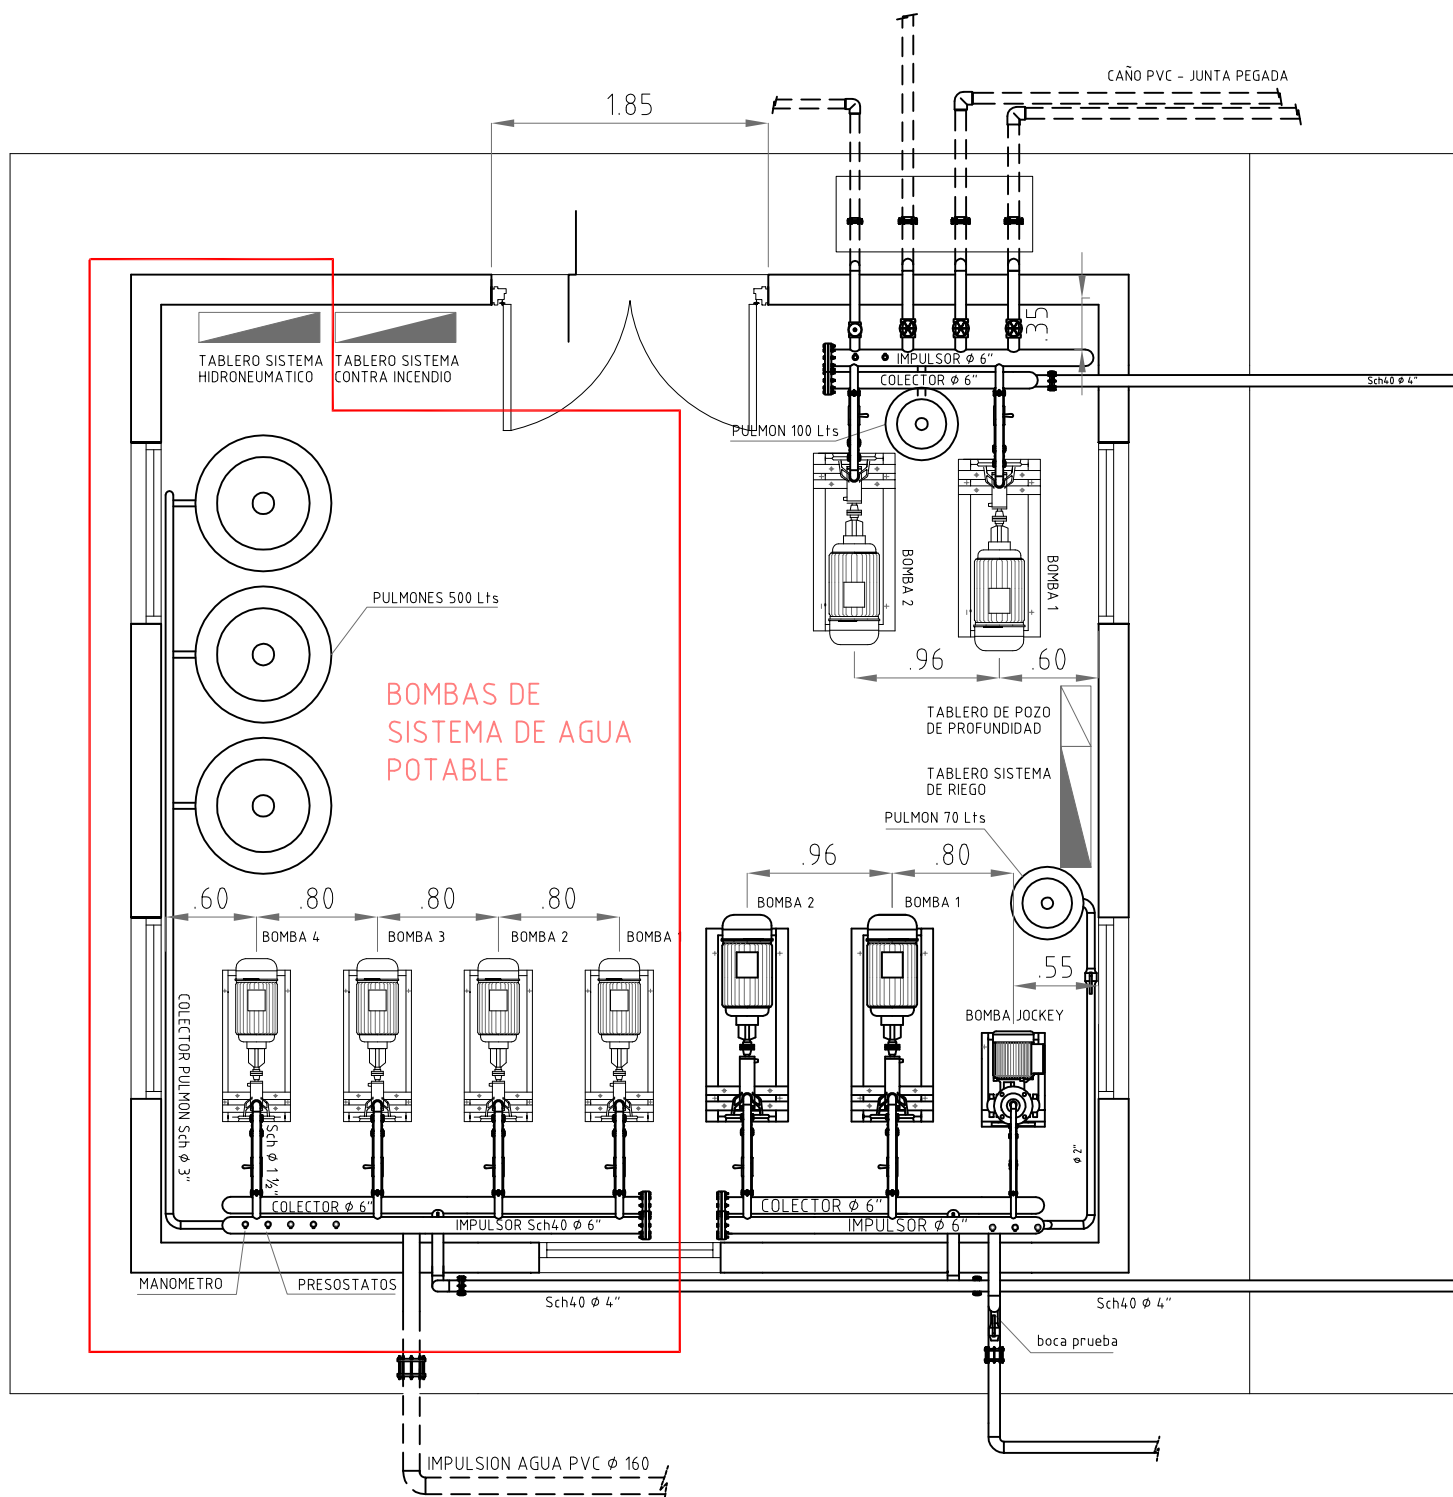

SALA DE MAQUINAS