Plano detalle de tapa metálica 1:25

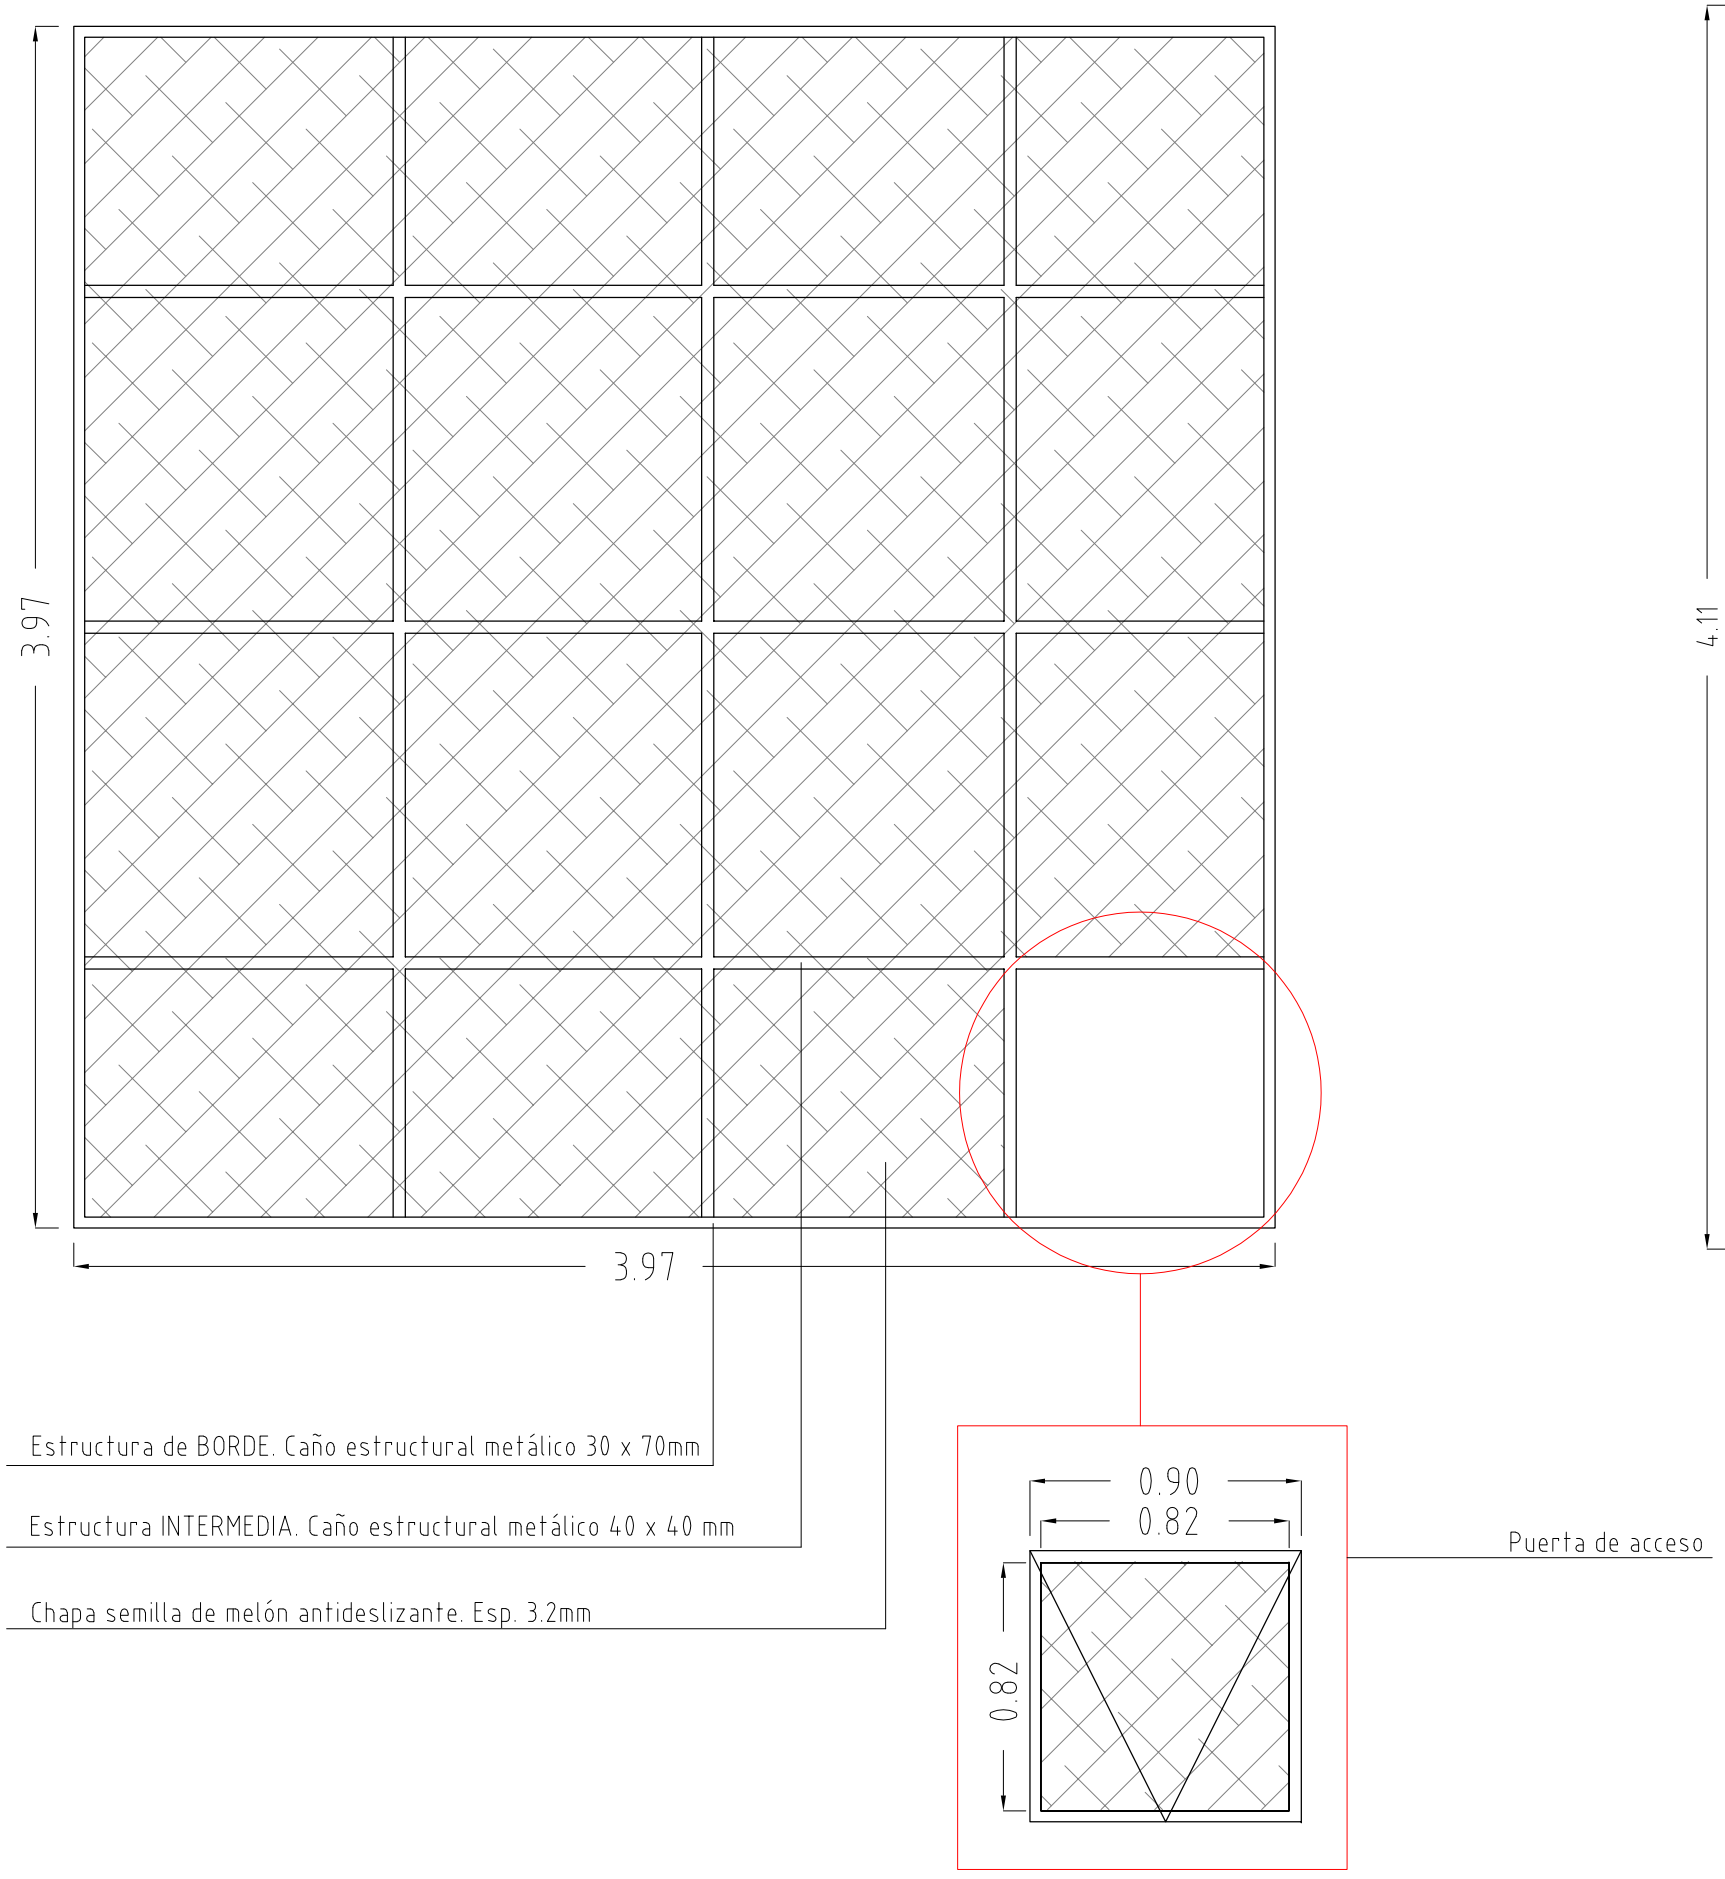

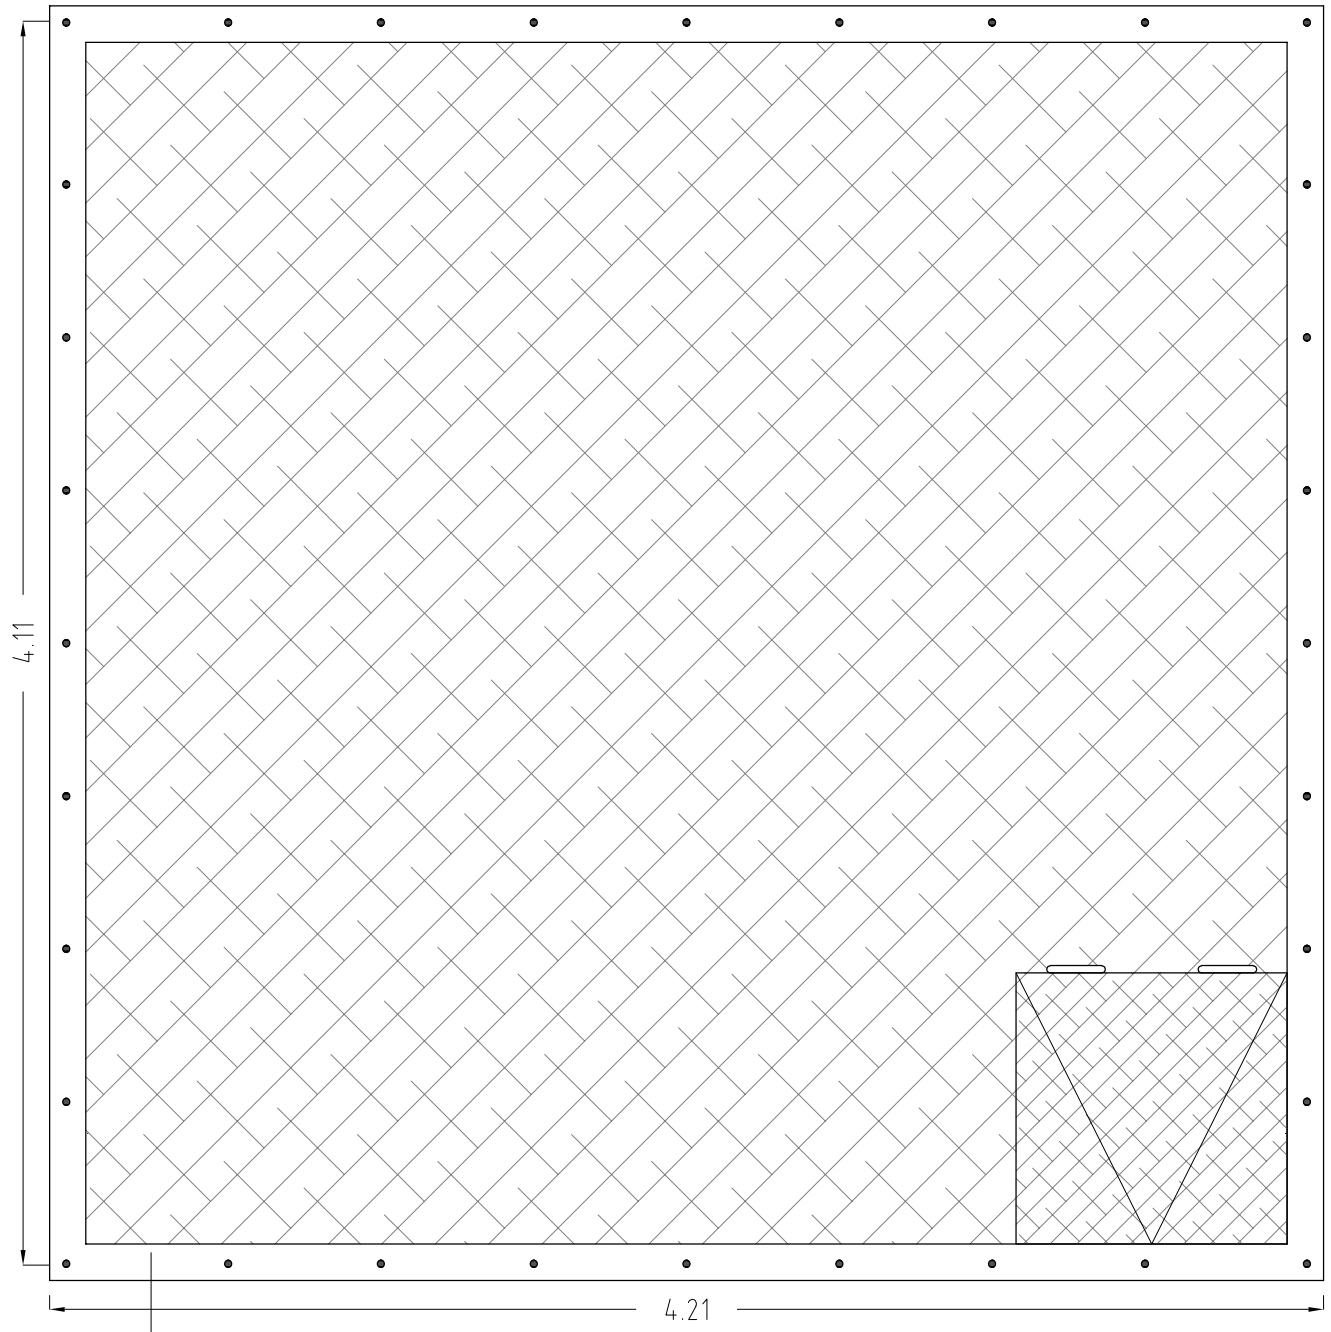
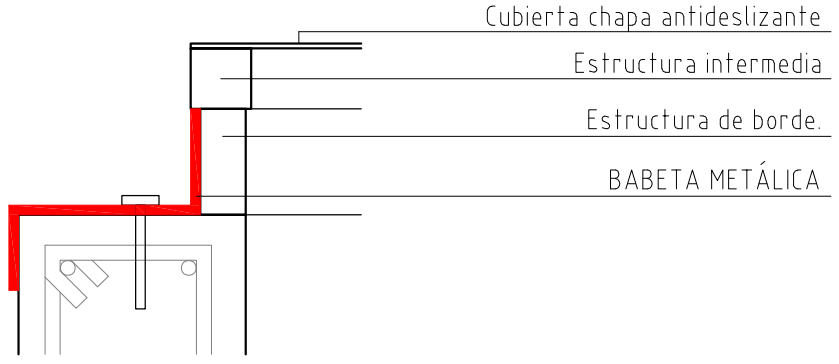
ANCLAJE A MAMPOSTERÍA. Babeta metálica soldada a estructura principal de marco y abulonada a mampostería.