



Detalle de panel.

1:150

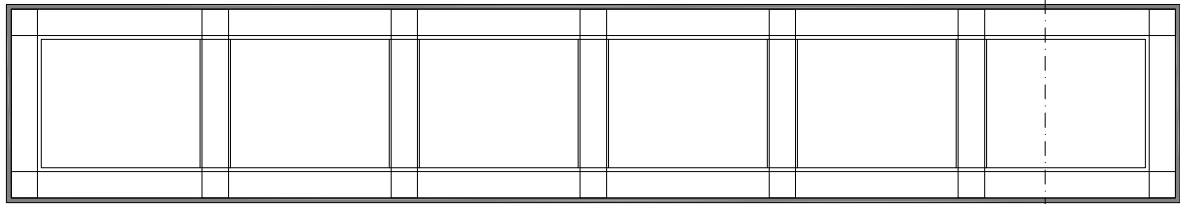


VISTA SUPERIOR

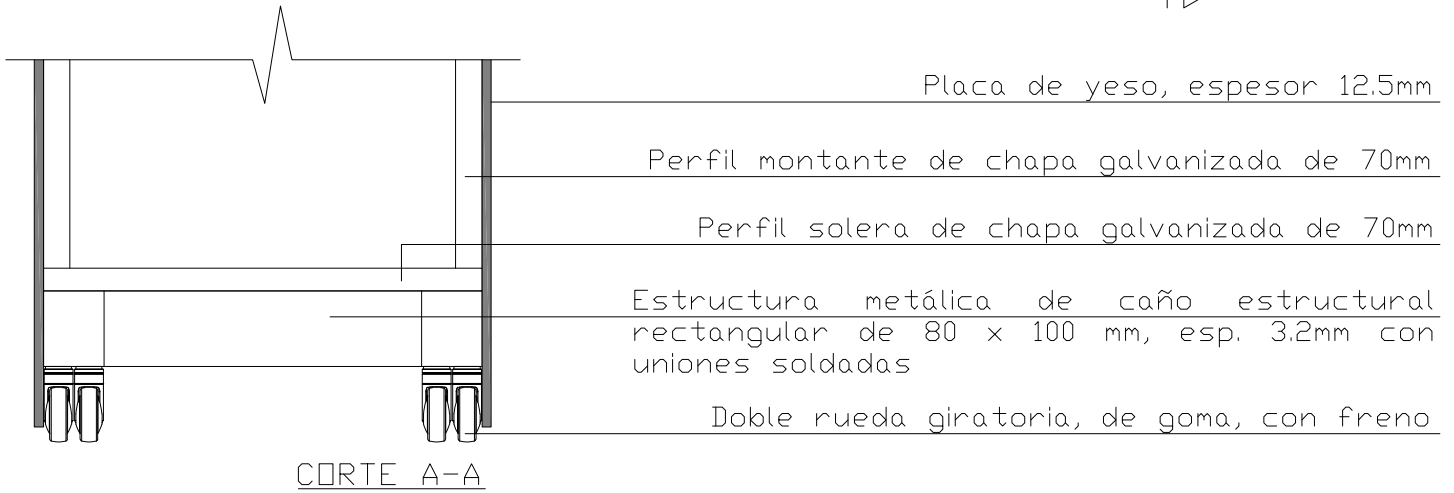


CORTE A-A

Vistas de panel.

1:25

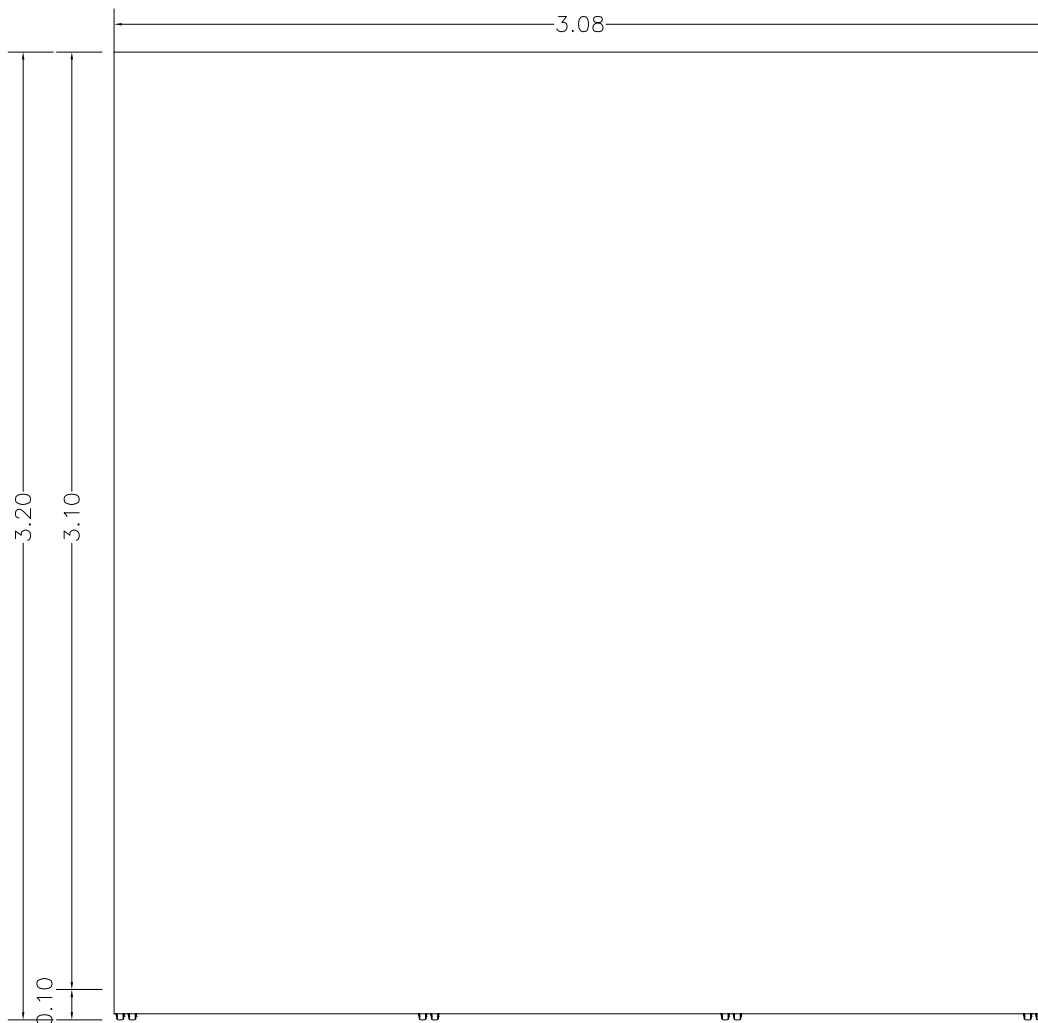

VISTA FRONTAL

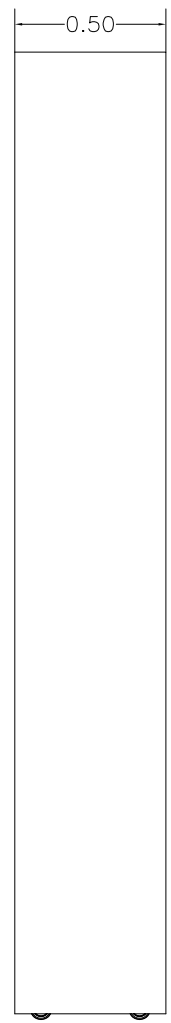

VISTA LATERAL