PLANTA BAJA

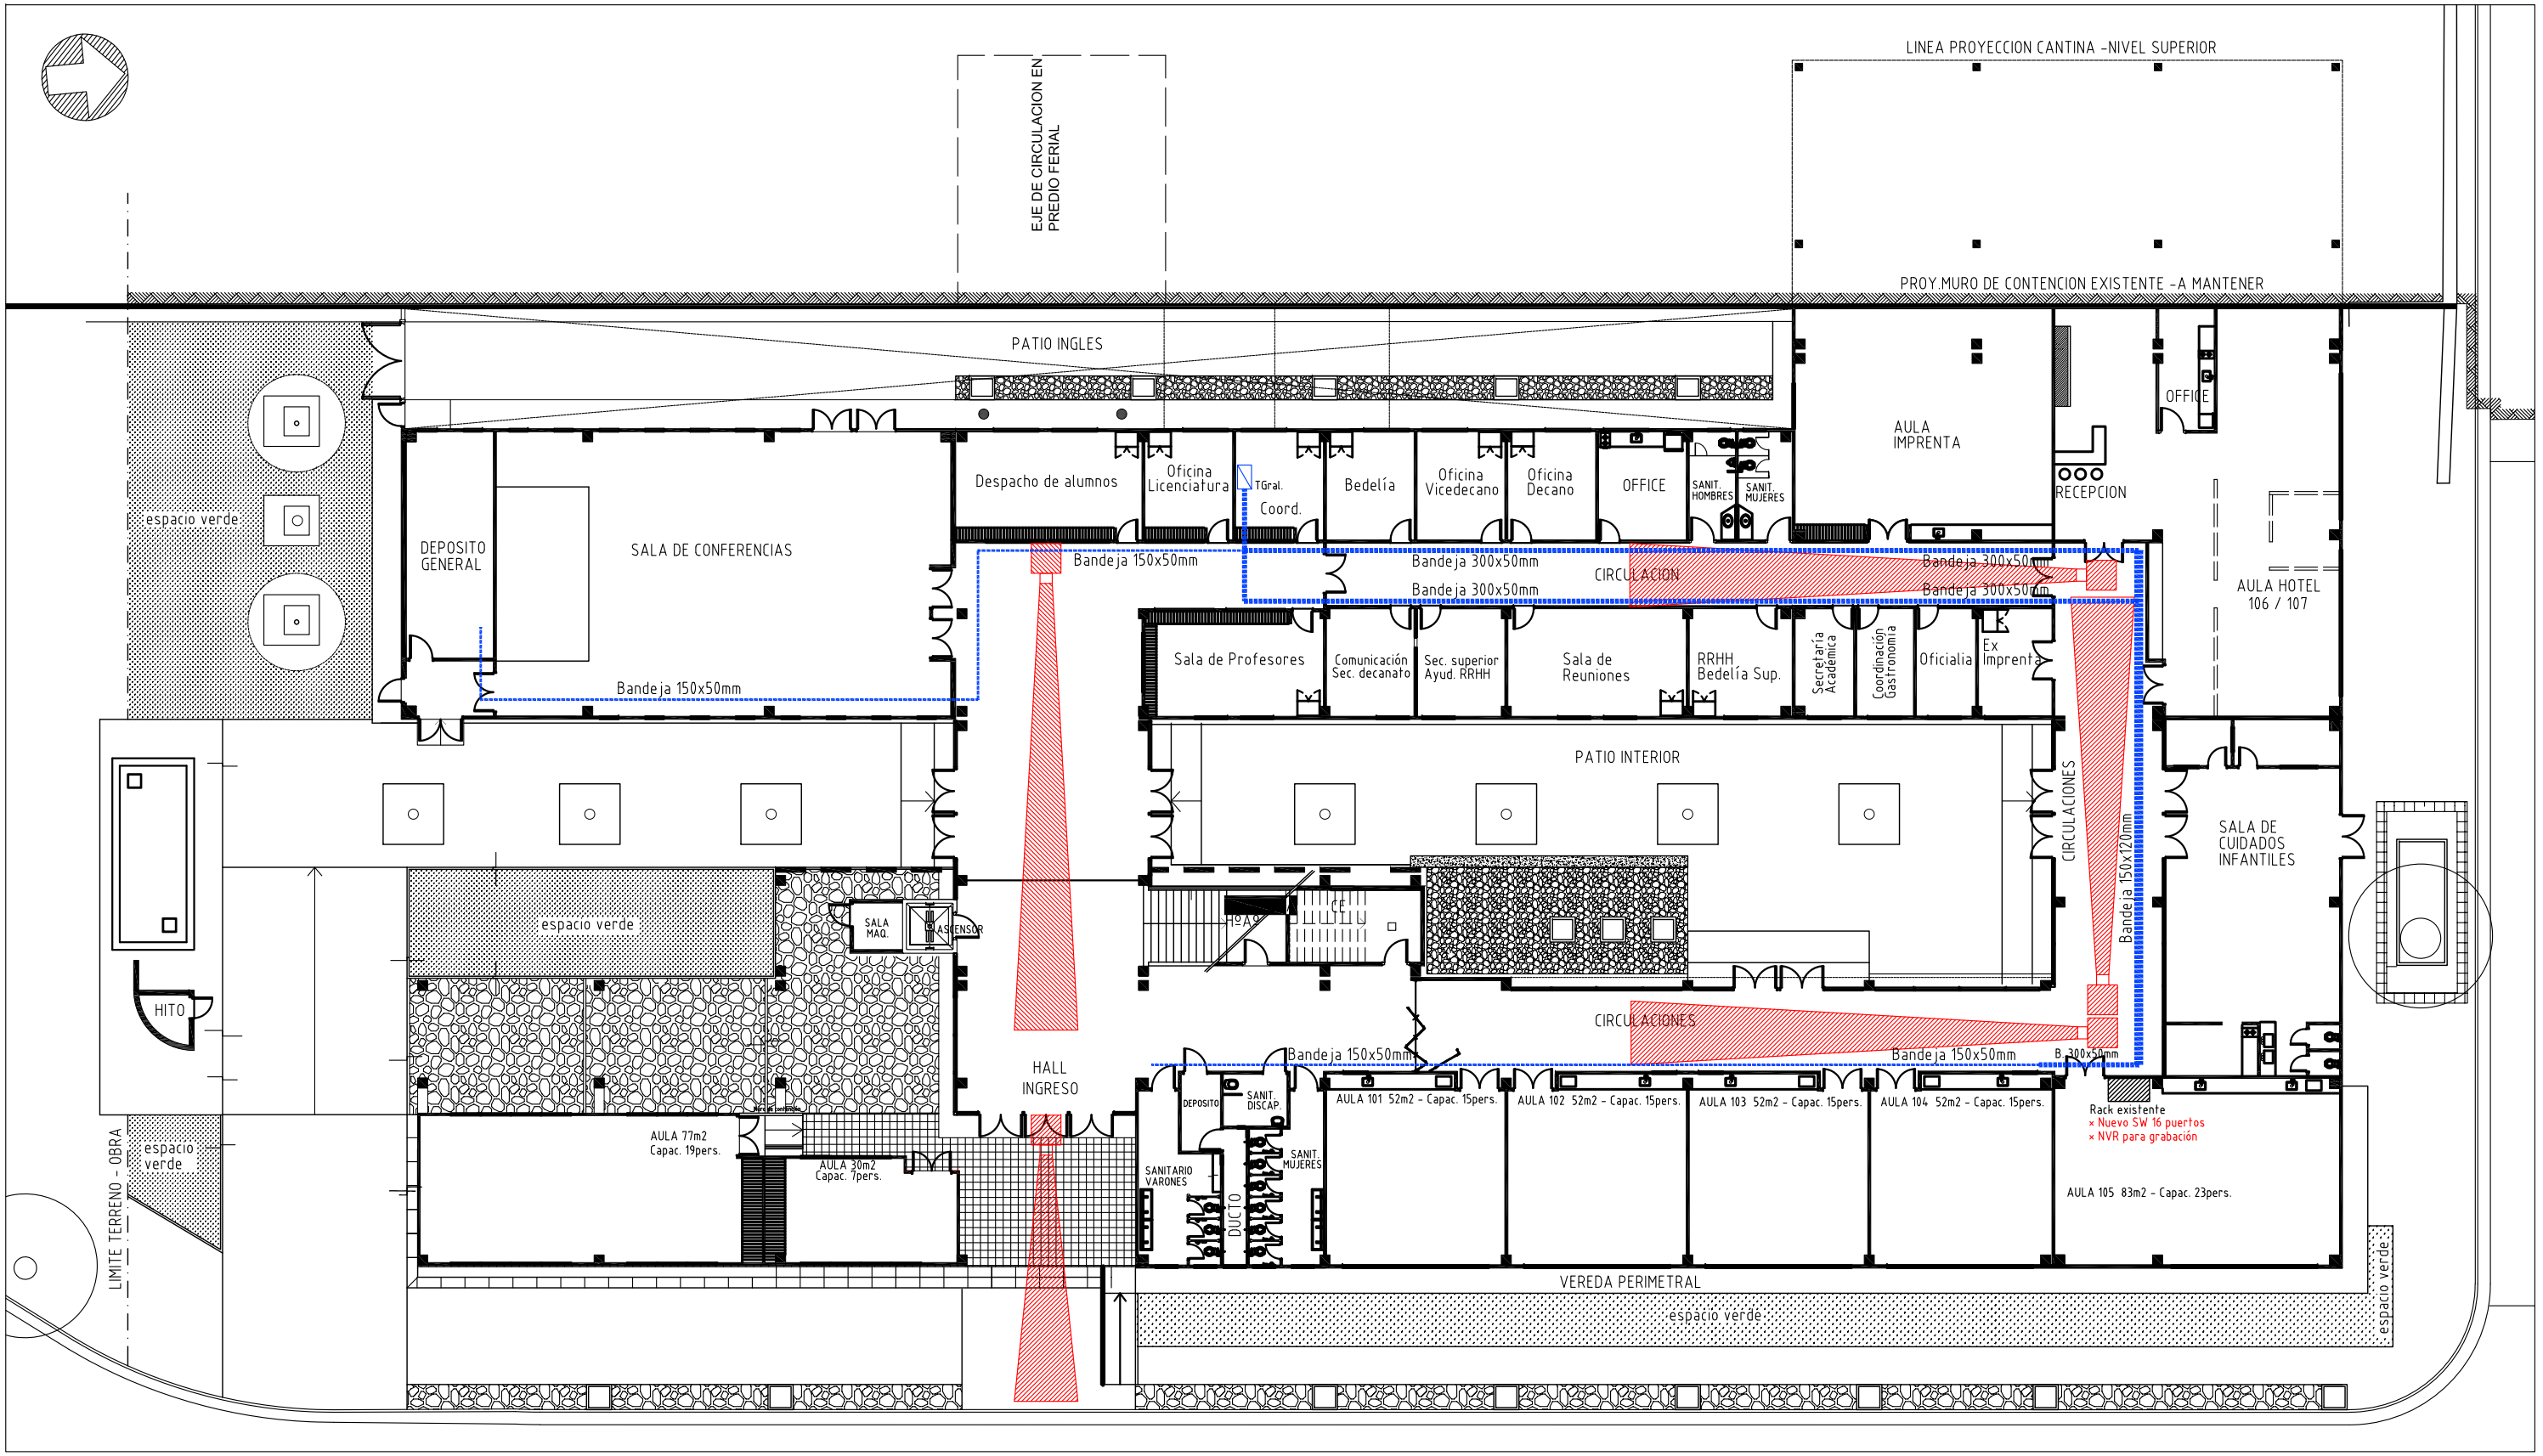

1	**CAMPUS NORTE** Fac. Turismo y Ambiente	**INFRAESTRUCTURA** **OBRA 3890** Provisión - de conectividad - Facultad de Turismo y Ambiente - Campus Norte	UNIVERSIDAD PROVINCIAL DE CÓRDOBA